



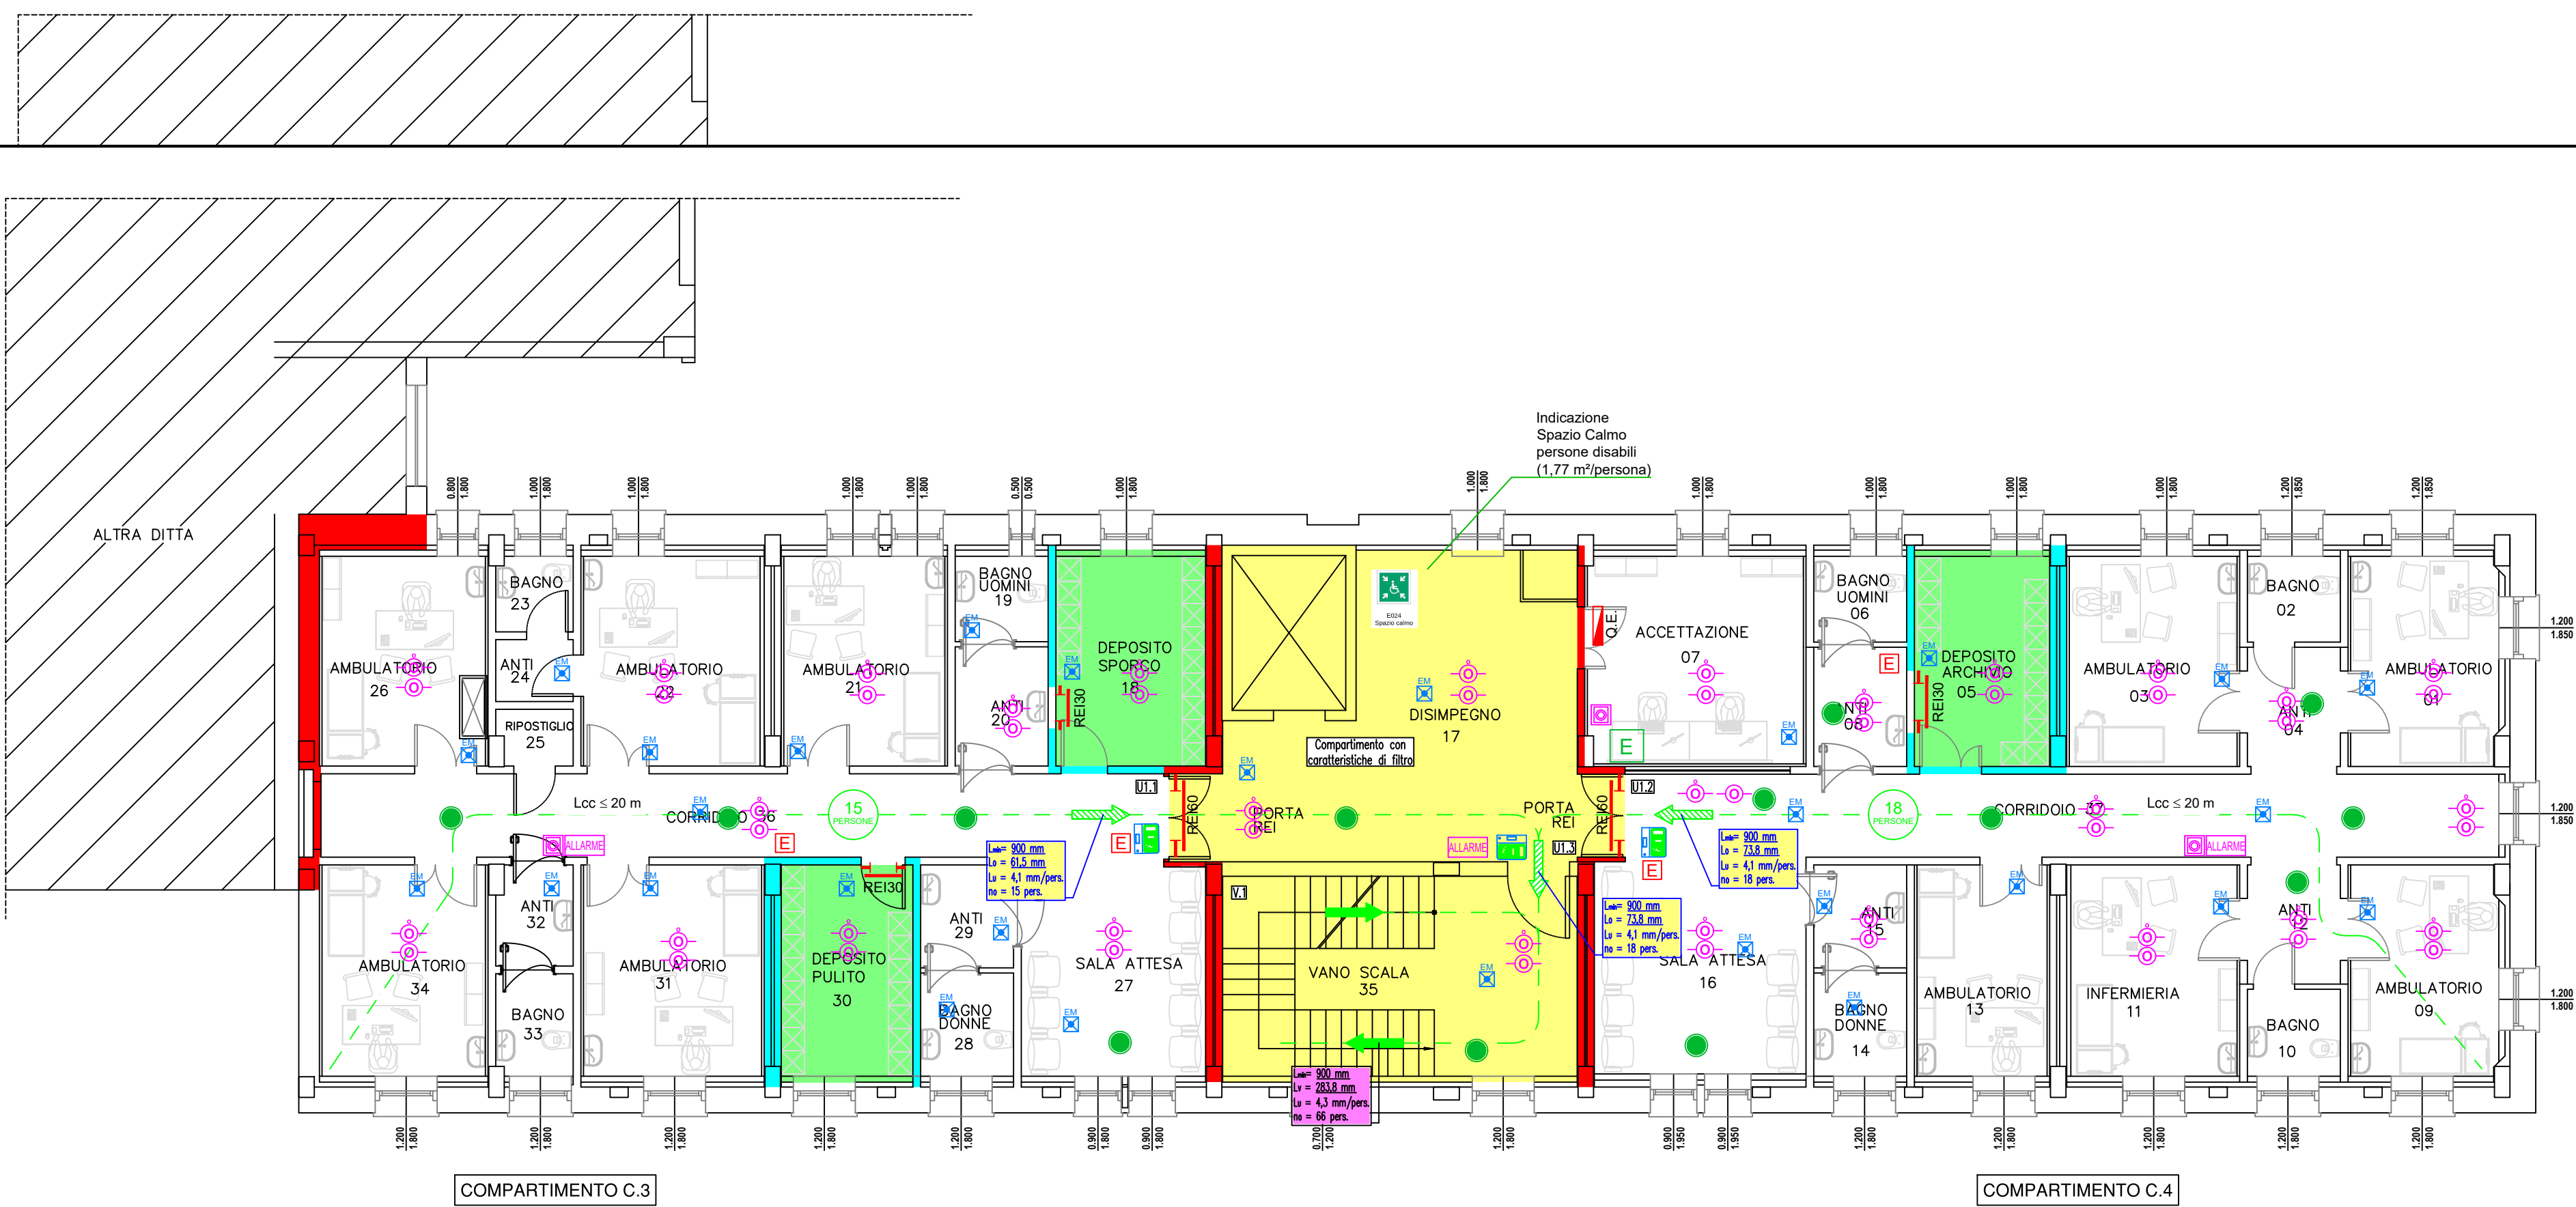

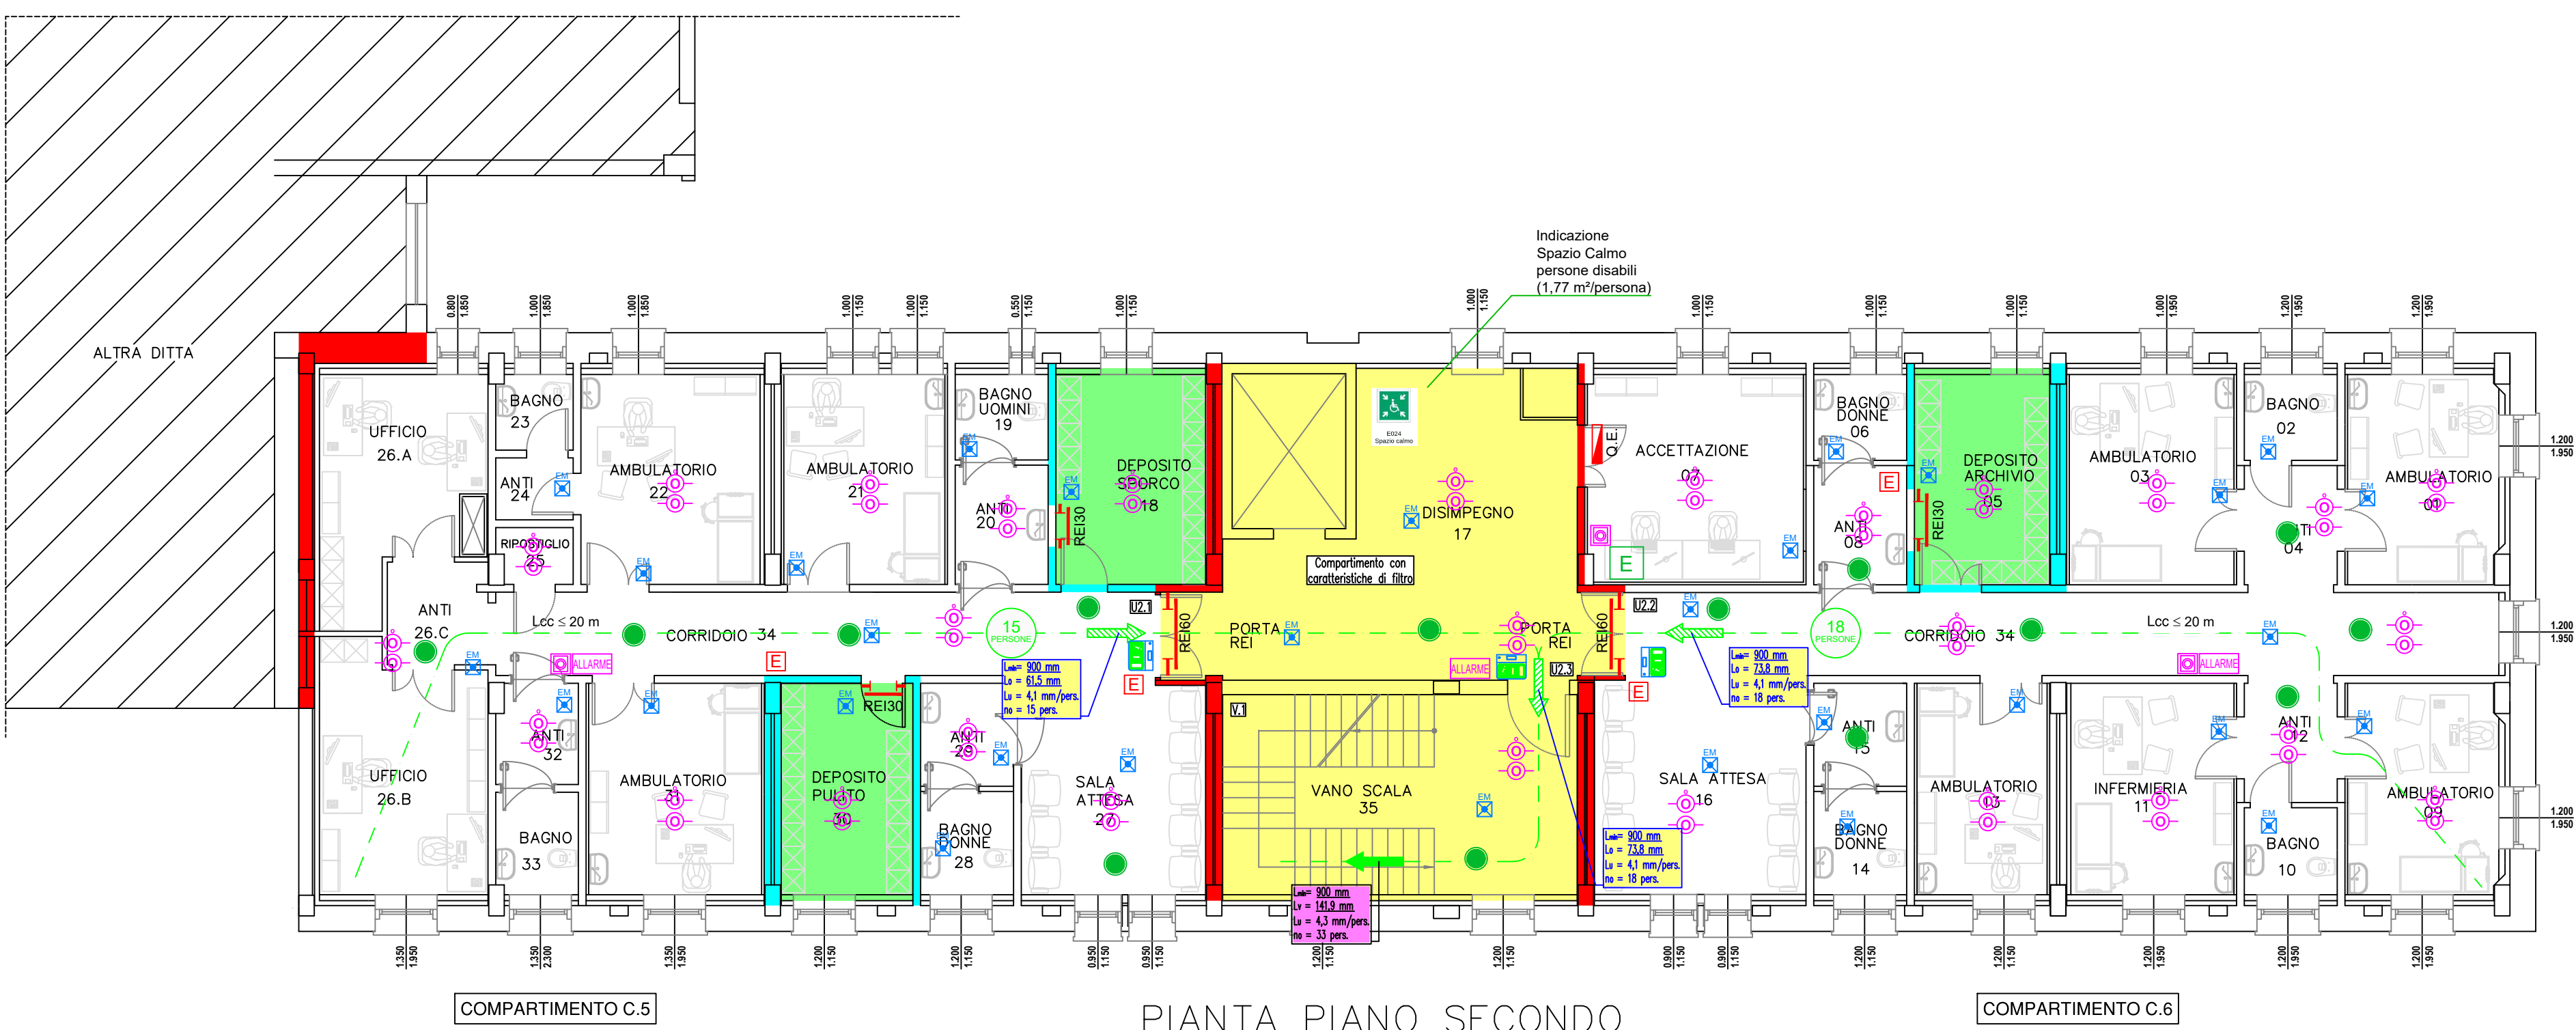














 


PIANTA PIANO TERRA



PIANTA PIANO PRIMO



PIANTA PIANO SECONDO

 LEGENDA			
	ESTINTORE PORTATILE A POLVERE		APPARECCHIO AUTONOMO DI EMERGENZA
	USCITA DI SICUREZZA CON PERCORSO ORIZZONTALE		PITTOGRAMMA
	USCITA DI SICUREZZA CON PERCORSO IN DISCESA		CENTRALE ILLUMINAZIONE DI EMERGENZA SOCCORRITORE
	USCITA DI SICUREZZA CON PERCORSO IN SALITA		CENTRALE ALLARME INCENDIO
	NUMERO PERSONE		PULSANTE ALLARME / INCENDIO
	PORTA TAGLIAFUOCO CON REI PREDETERMINATO		RIVELATORE OTTICO DI FUMO
	QUADRO ELETTRICO GENERALE		RIVELATORE OTTICO DI FUMO A CONTROSOFFITTO
	QUADRO ELETTRICO DI ZONA		AVVISATORE OTTICO/ACUSTICO
	PULSANTE DI SGANCIO		CENTRALE EVAC
			DIFFUSORE AUDIO DA INCASSO A CONTROSOFFITTO
			MICROFONO EVAC

**Nota Bene:**  
Lo schema topografico degli impianti di protezione, estinzione incendi ed illuminazione d'emergenza sono del tutto indicative e non derivano da progetto.

REGIONE DEL VENETO



Oggetto: **PIANO NAZIONALE DI RIPRESA E RESILIENZA (PNRR) E PIANO NAZIONALE COMPLEMENTARE (PNC) Missione 6 - SALUTE**

**COMPONENTE C1 M6C1 1.1**  
"Case della Comunità e presa in carico delle persone"

**CASA DELLA COMUNITÀ SEDE DI FARRA DI SOLIGO**  
**PROGETTO DEFINITIVO**

Elaborato: PIANTE PIANI TERRA, PRIMO E SECONDO

Scala: 1:100 Tavola: **PP02**

Progettazione:

CAPOGRUPPO R.T.P. E PROGETTO IMPIANTI EVO ENGINEERING SRL - STP Per: Ind. Bovo Mirco Ing. Nadai Massimo

PROGETTO ARCHITETTONICO E ACUSTICA Ing. Giulio Campello

PROGETTO ARCHITETTONICO E COORDINAMENTO PER LA SICUREZZA IN FASE DI PROGETTAZIONE Geom. Sandro Campello

Data: Aprile 2023 Revisione: 01

Il Responsabile del Procedimento:  
Azienda ULSS 2 Marca Trevigiana dott. Lucio D'Este