



PIANTA PIANO TERRA

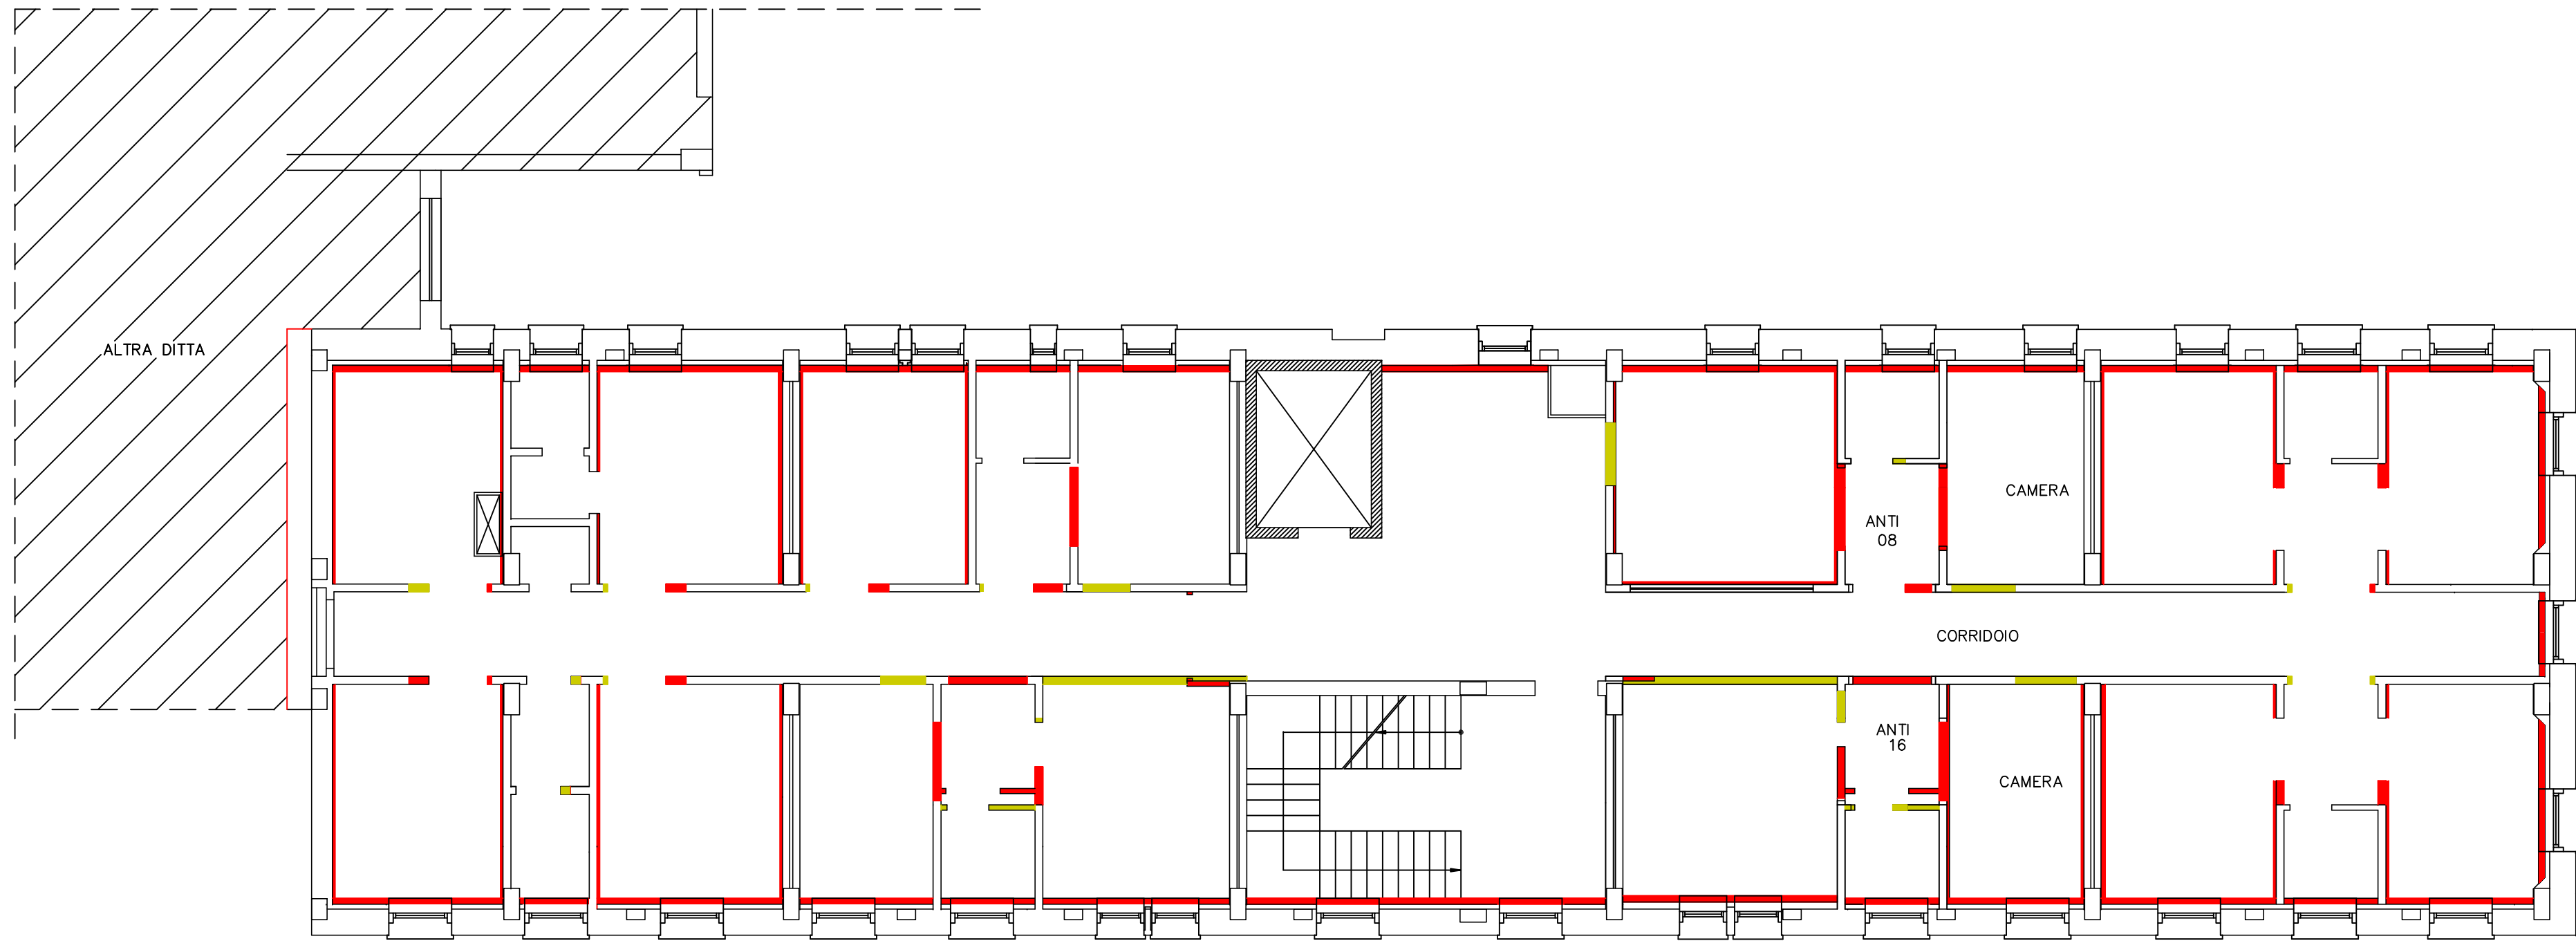

PIANTA PIANO PRIMO

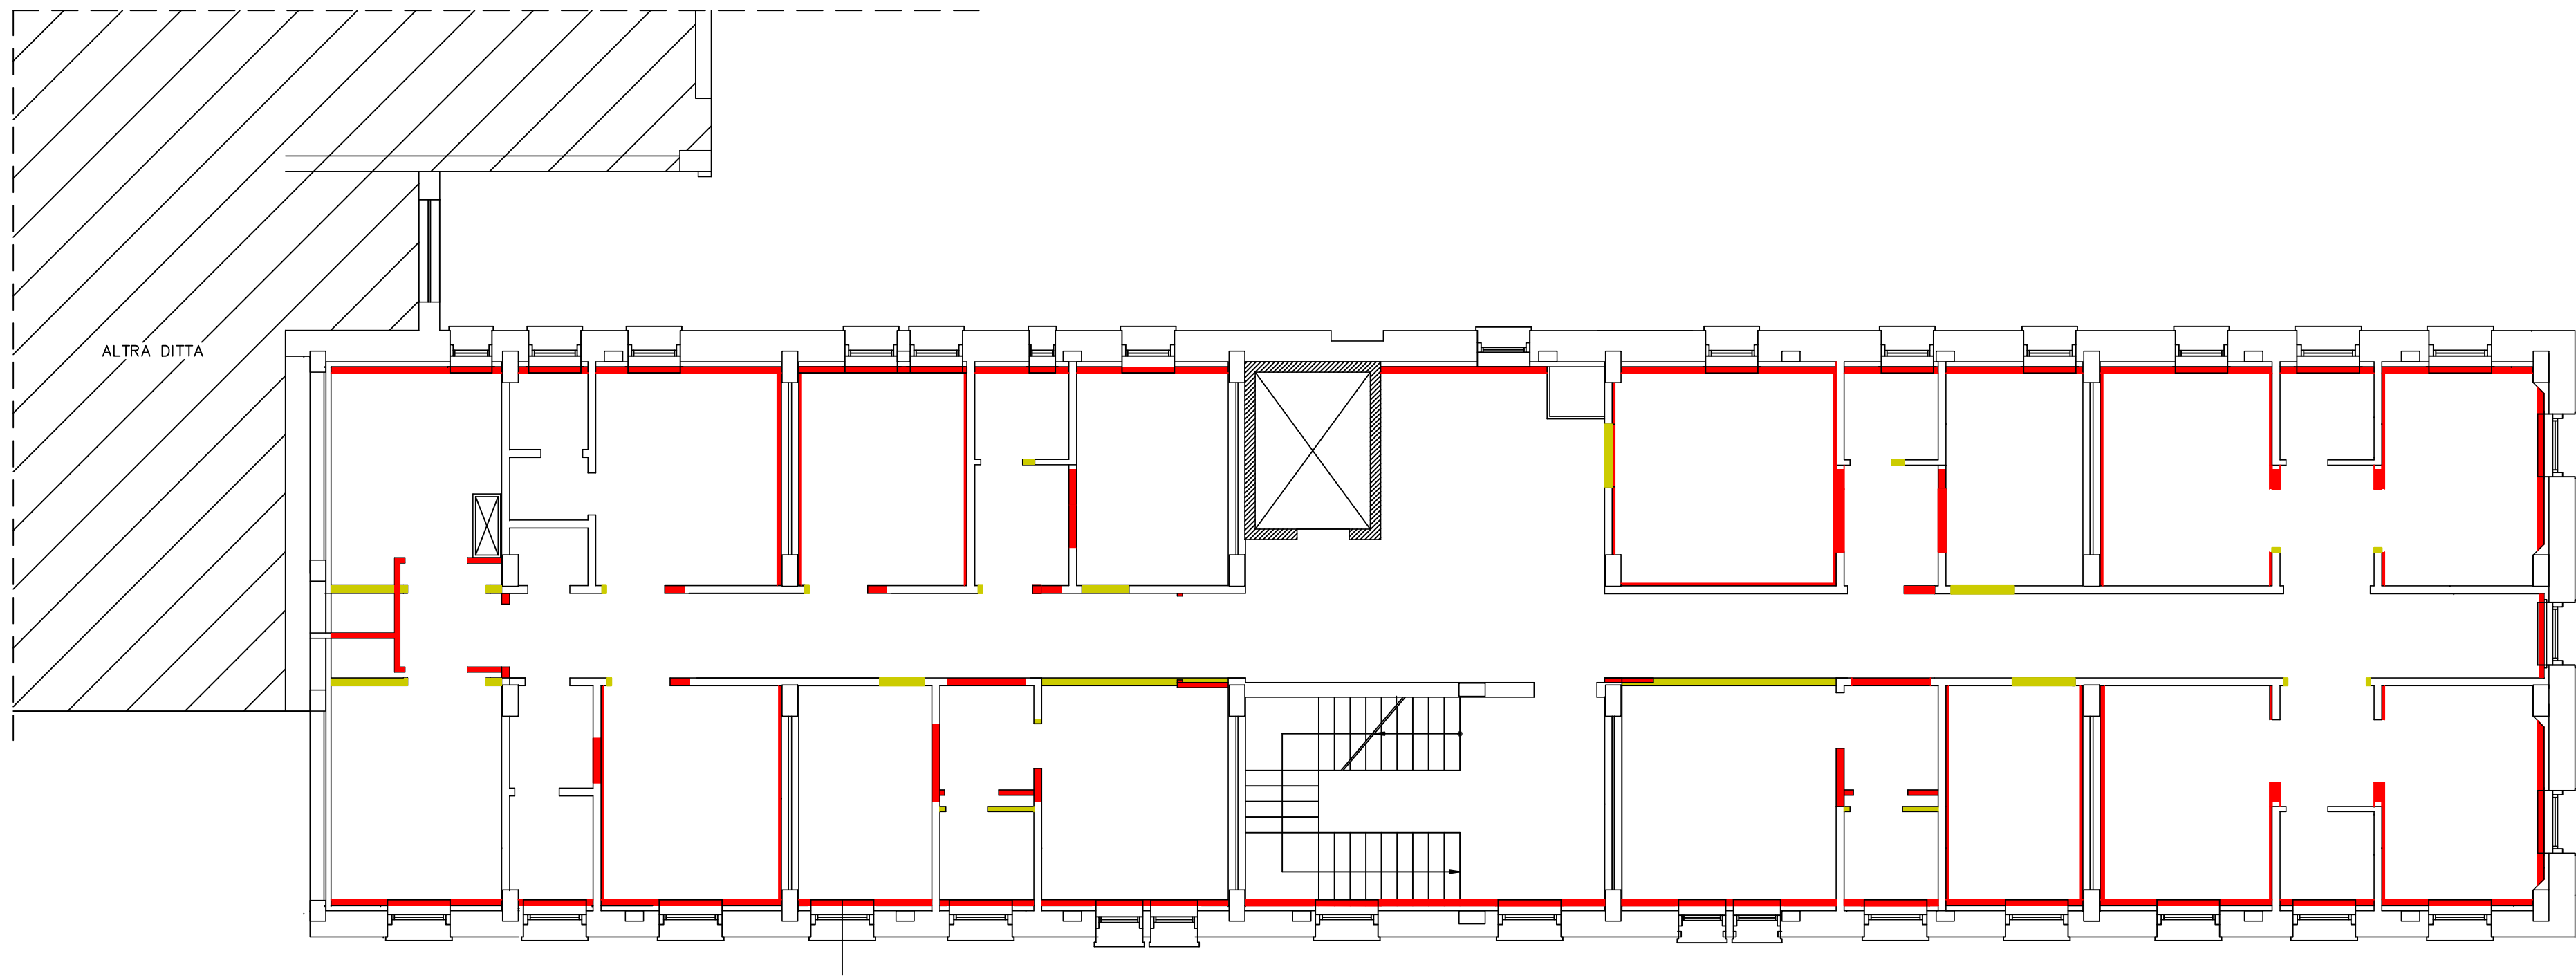

PIANTA PIANO SECONDO

LEGENDA

- DEMOLITO
- COSTRUITO



Oggetto: **PIANO NAZIONALE DI RIPRESA E RESILIENZA (PNRR) E PIANO NAZIONALE COMPLEMENTARE (PNC) Missione 6 - SALUTE**

COMPONENTE C1 M6C1 1.1
"Case della Comunità e presa in carico delle persone"

CASA DELLA COMUNITÀ SEDE DI FARRA DI SOLIGO
PROGETTO ESECUTIVO

Elaborato: PIANTE COMPARATIVE

Scala: 1:100 Tavola: **AP 07**

Progettazione:

CAPOGRUPPO R.T.P. E PROGETTO IMPIANTI EVO ENGINEERING SRL - STP Per. Ind. Bovo Mirco Ing. Nardè Massimo	
PROGETTO ARCHITETTONICO E ACUSTICA Ing. Giulio Campello	
PROGETTO ARCHITETTONICO E COORDINAMENTO PER LA SICUREZZA IN FASE DI PROGETTAZIONE Geom. Sandro Campello	

Data: Maggio 2023 Revisione: 01

Il Responsabile del Procedimento:
Azienda ULSS 2 Marca Trevigiana
dott. Lucio D'Este