





PIANTA PIANO TERRA

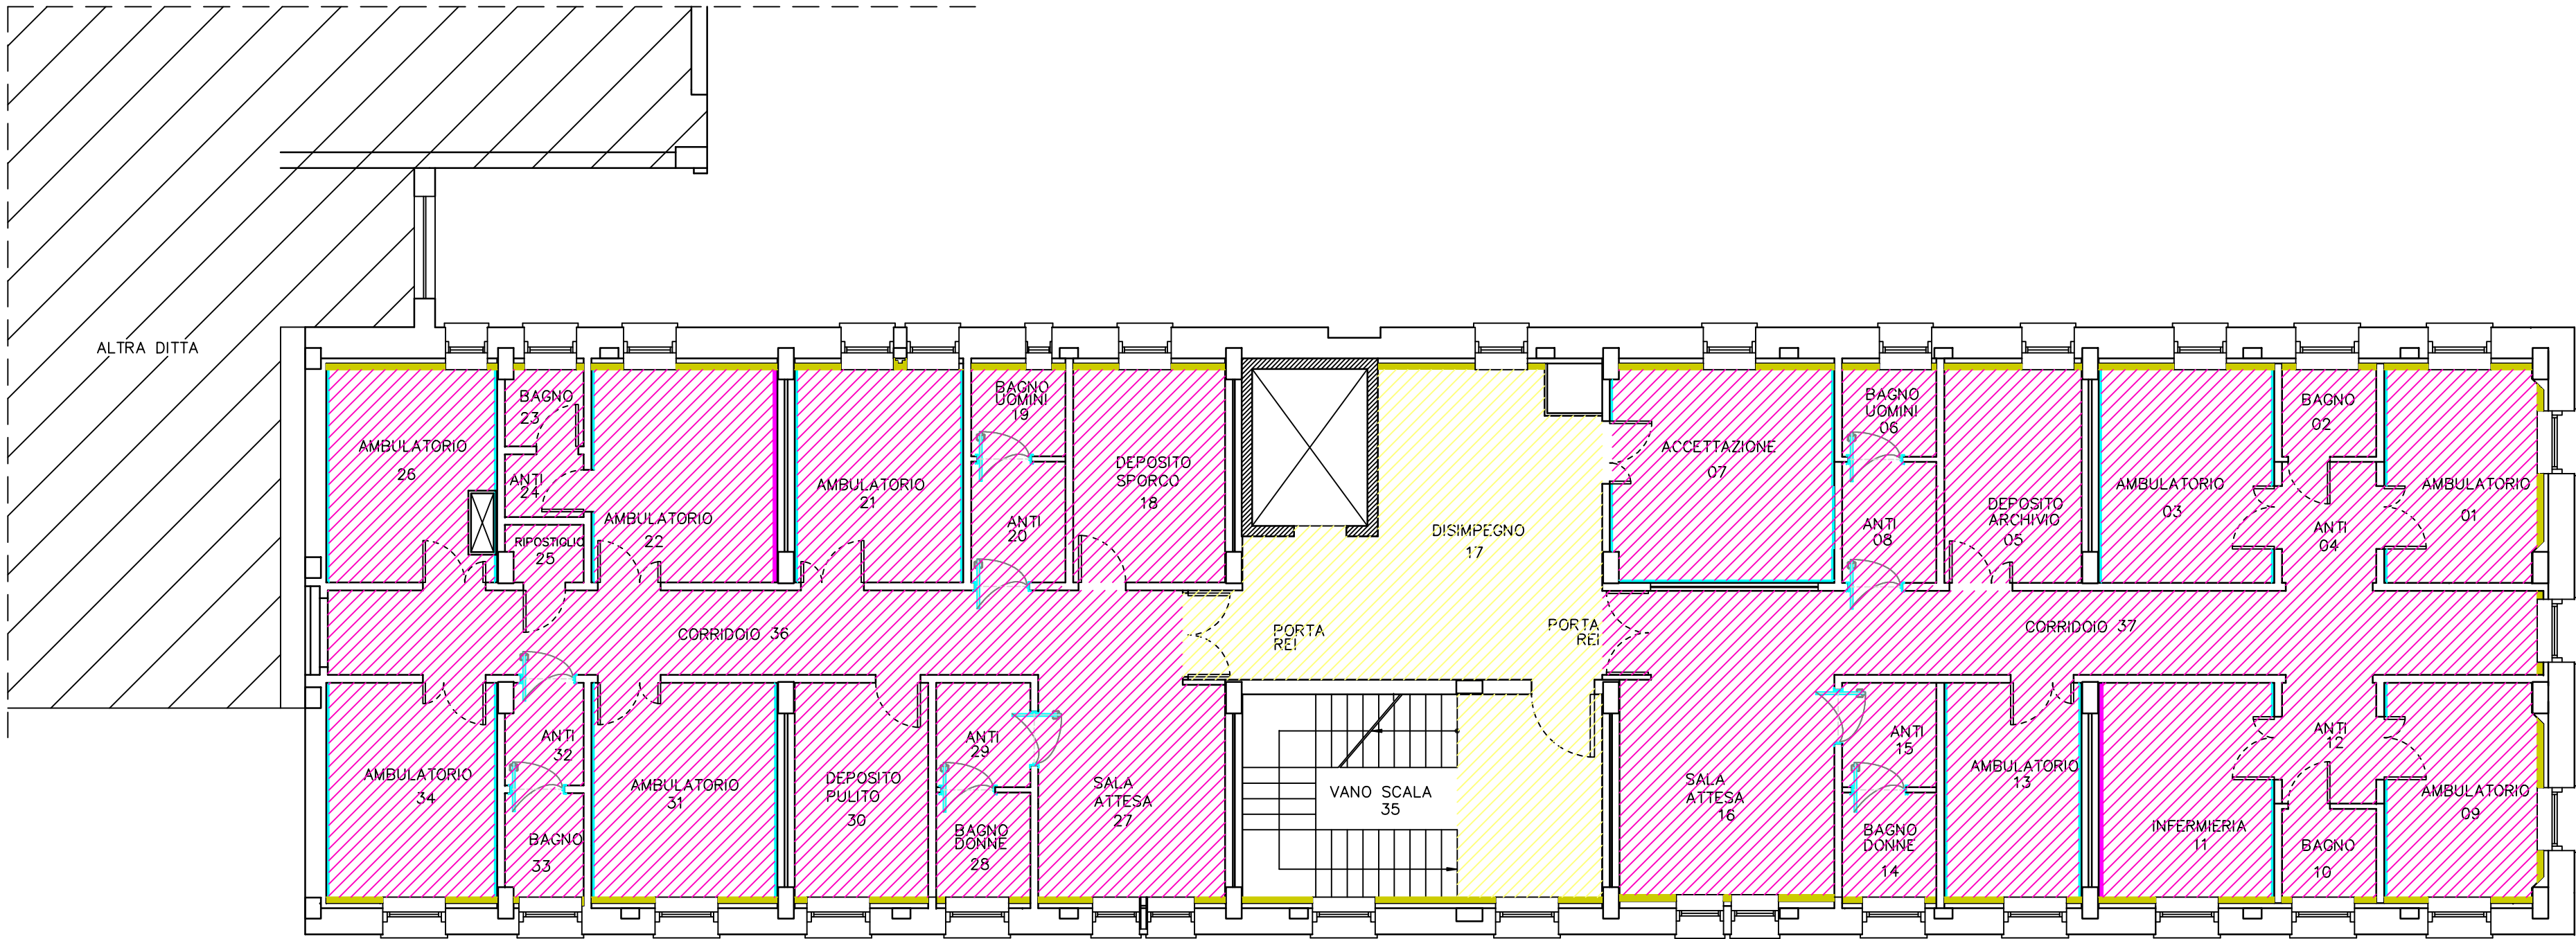

PIANTA PIANO PRIMO

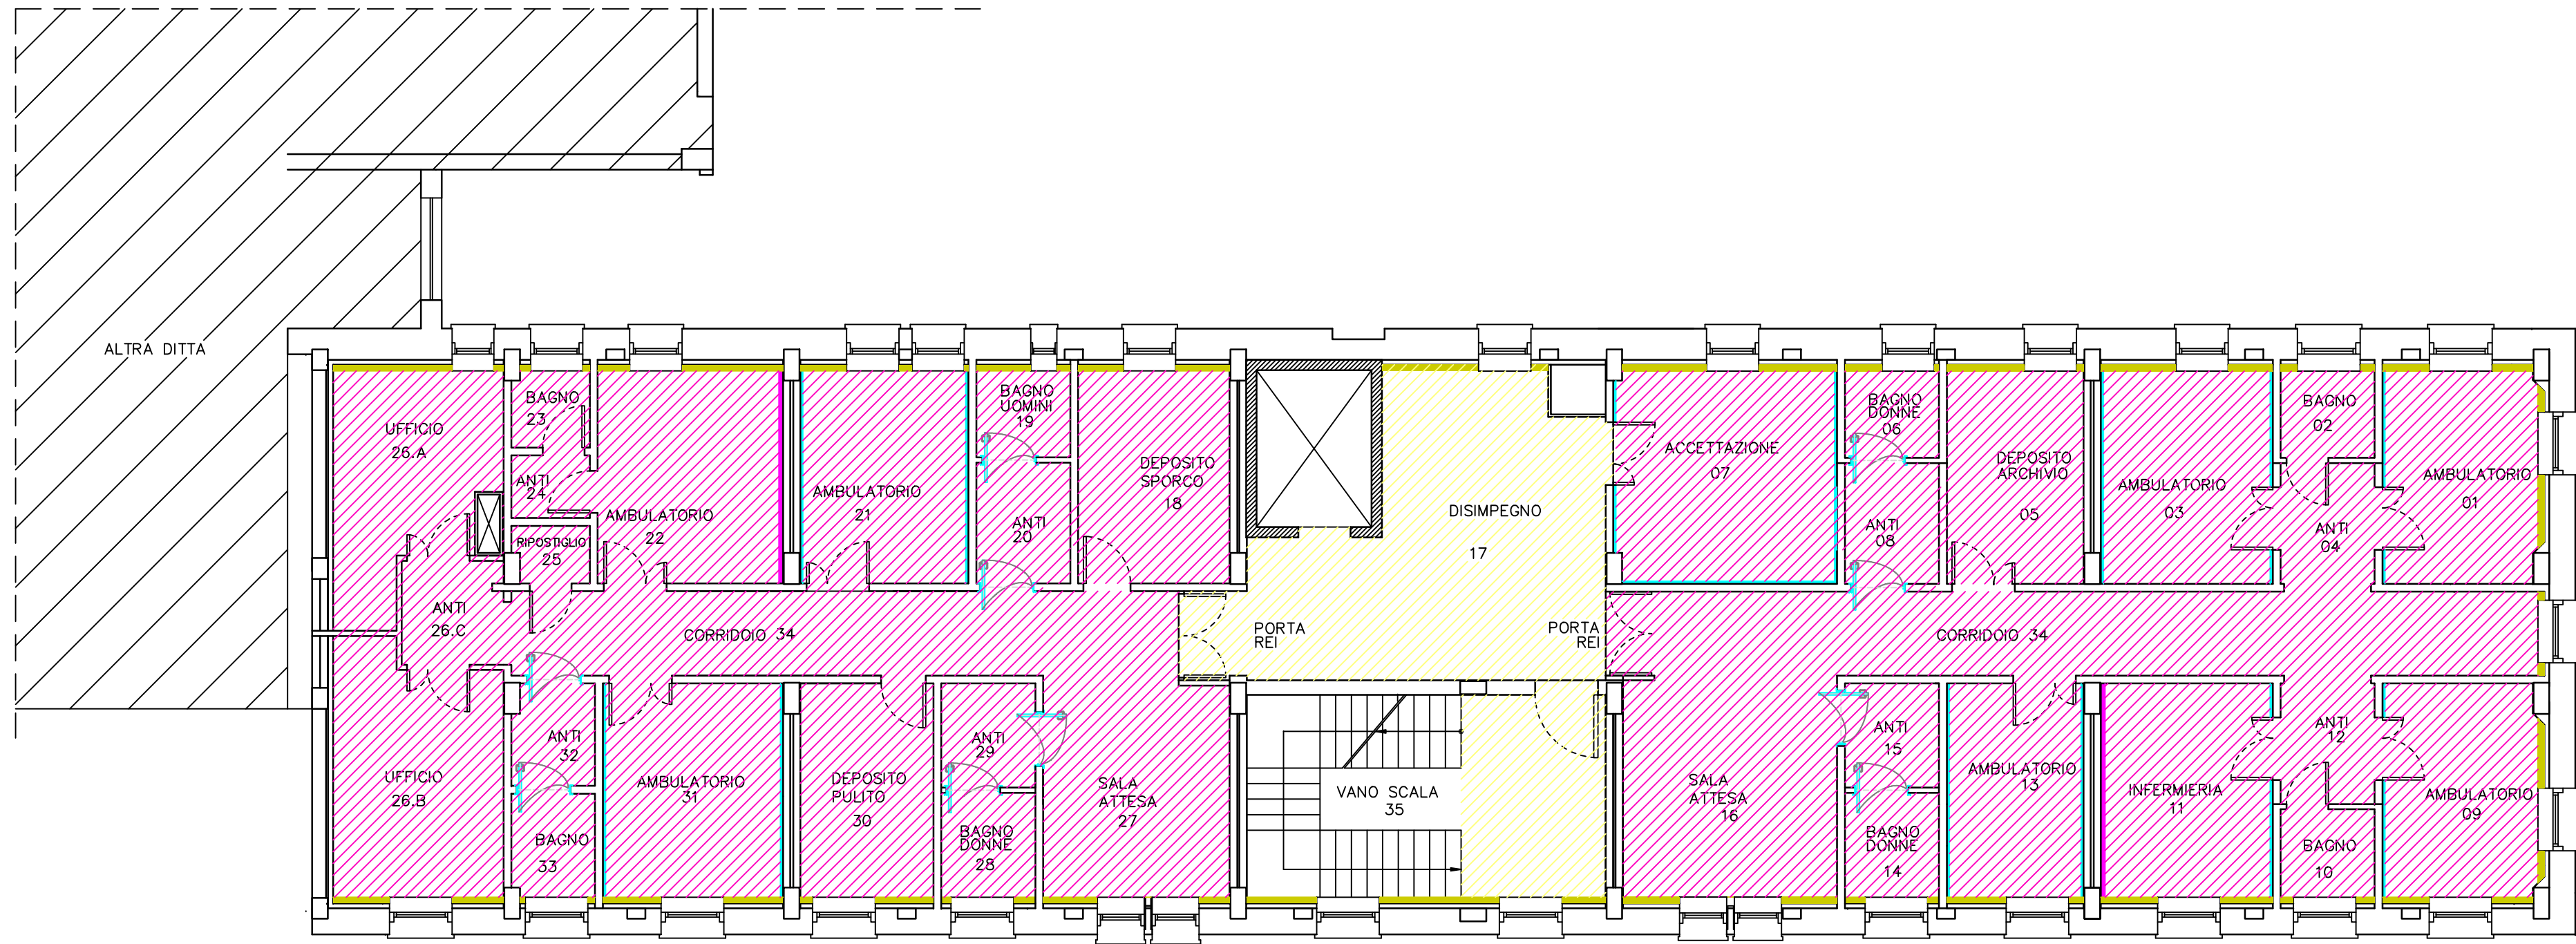

PIANTA PIANO SECONDO

LEGENDA	
SIMB.	DESCRIZIONE
	Controsoffitto in pannelli di gesso rivestito (60x60 cm) struttura a vista - Altezza controsoffitto 2,53 mt; - Reazione al fuoco "classe A1"
	Controsoffitto in pannelli di fibra minerale (60x60 cm) struttura a vista - Altezza controsoffitto 2,90 mt stanze; - Altezza controsoffitto 2,53 mt corridoio - Reazione al fuoco "classe A2-s1, d0"



Oggetto: **PIANO NAZIONALE DI RIPRESA E RESILIENZA (PNRR) E PIANO NAZIONALE COMPLEMENTARE (PNC) Missione 6 - SALUTE**
COMPONENTE C1 M6C1 1.1
"Case della Comunità e presa in carico delle persone"

CASA DELLA COMUNITÀ SEDE DI FARRA DI SOLIGO
PROGETTO ESECUTIVO

Elaborato: TIPOLOGIE CONTROSOFFITTATURE

Scala: 1:100 Tavola: **AP 08**

Progettazione:

CAPOGRUPPO R.T.P. E PROGETTO IMPIANTI
EVO ENGINEERING SRL - STP
Per. Ind. Giovanni Mico
Ing. Nadia Massimo

PROGETTO ARCHITETTONICO E ACUSTICA
Ing. Giulio Campello

PROGETTO ARCHITETTONICO E COORDINAMENTO PER LA SICUREZZA IN FASE DI PROGETTAZIONE
Geom. Sandro Campello

Data: Maggio 2023 Revisione: 01

Il Responsabile del Procedimento:
Azienda ULSS 2 Marca Trevigiana
dott. Lucio D'Este