



PIANTA PIANO TERRA

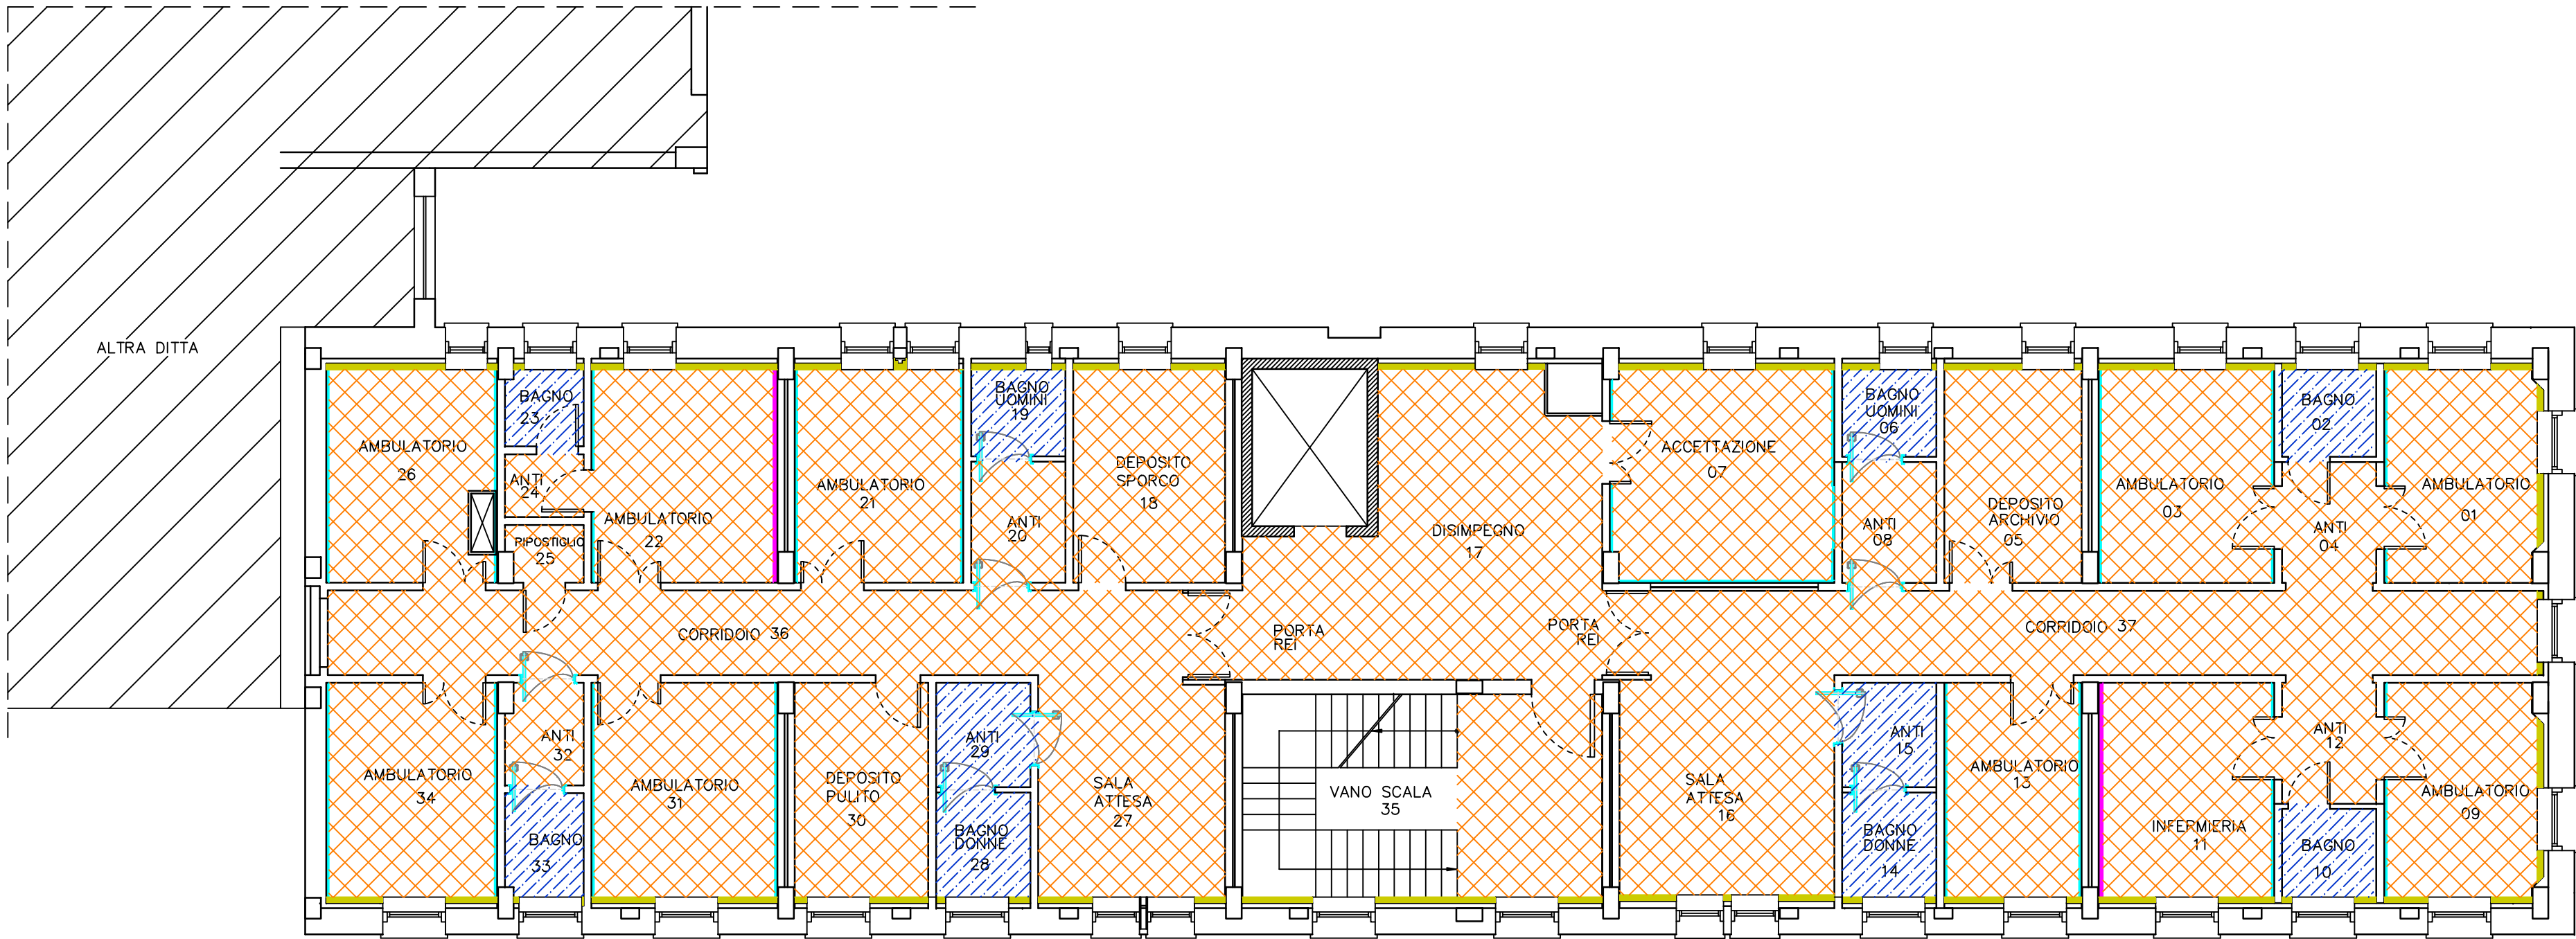

PIANTA PIANO PRIMO

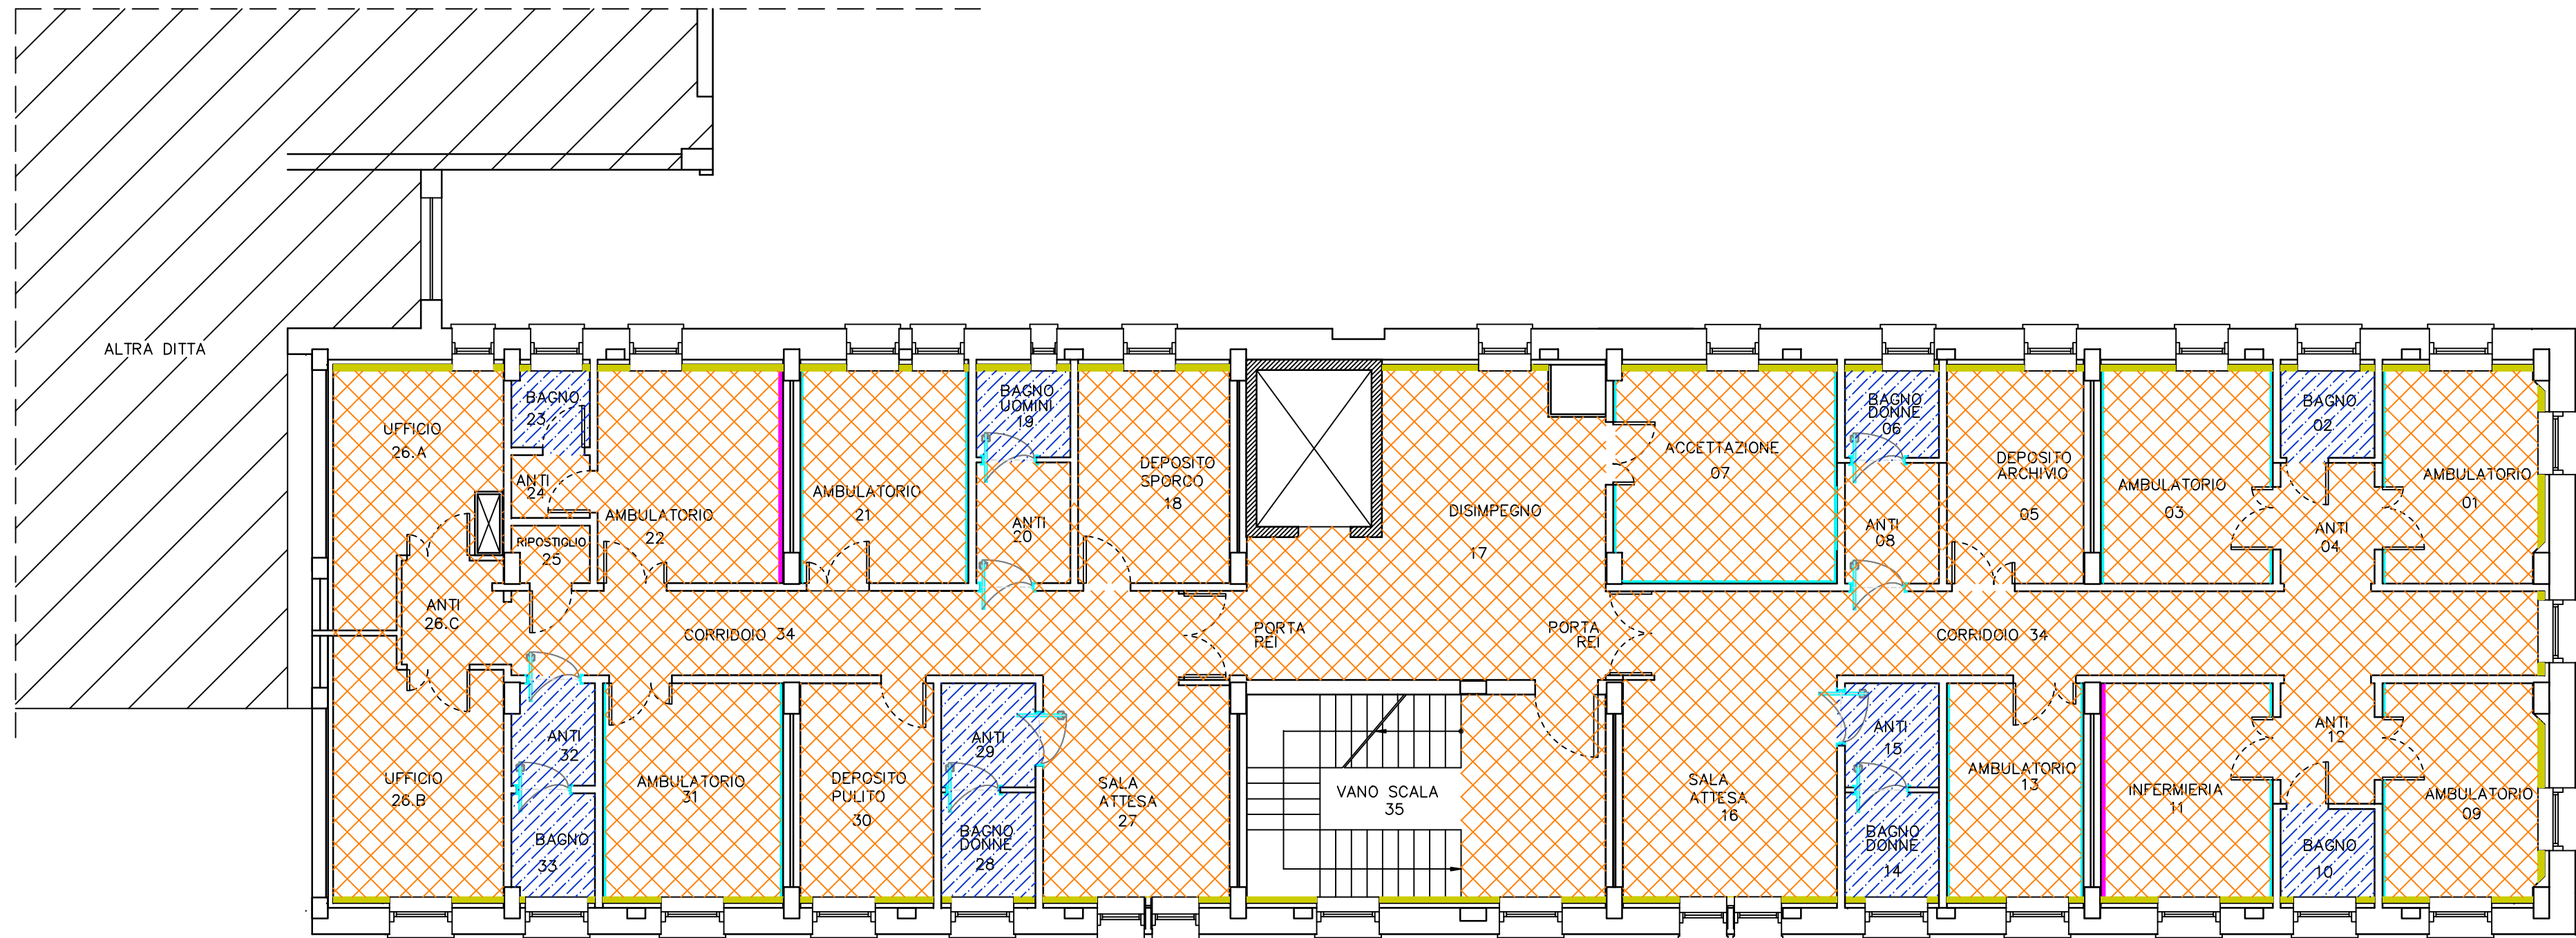

PIANTA PIANO SECONDO

LEGENDA	
SIMB.	DESCRIZIONE
	Pavimento in PVC con sguscia
VOCE EPU: 155074 NP.PVC.SGU.01	
	Pavimento in Gres E.14.043.b Rivestimento muro in piastrelle E.17.02.00



Oggetto: **PIANO NAZIONALE DI RIPRESA E RESILIENZA (PNRR) E PIANO NAZIONALE COMPLEMENTARE (PNC) Missione 6 - SALUTE**

COMPONENTE C1 M6C1 1.1
"Case della Comunità e presa in carico delle persone"

CASA DELLA COMUNITÀ SEDE DI FARRA DI SOLIGO

PROGETTO ESECUTIVO

Elaborato: TIPOLOGIA PAVIMENTI

Scala: 1:100 Tavola: **AP 09**

Progettazione:

CAPOGRUPPO R.T.P. E PROGETTO IMPIANTI
EVO ENGINEERING SRL - STP
Per. Ind. Giovanni Mico
Ing. Nadia Massimo

PROGETTO ARCHITETTONICO E ACUSTICA
Ing. Giulio Campello

PROGETTO ARCHITETTONICO E COORDINAMENTO PER LA SICUREZZA IN FASE DI PROGETTAZIONE
Geom. Sandro Campello

Data: Maggio 2023 Revisione: 01

Il Responsabile del Procedimento:
Azienda ULSS 2 Marca Trevigiana
dott. Lucio D'Este