IMPIANTO MECCANICO
PLANIMETRIA E LOCALE TECNICO
Scala 1:100

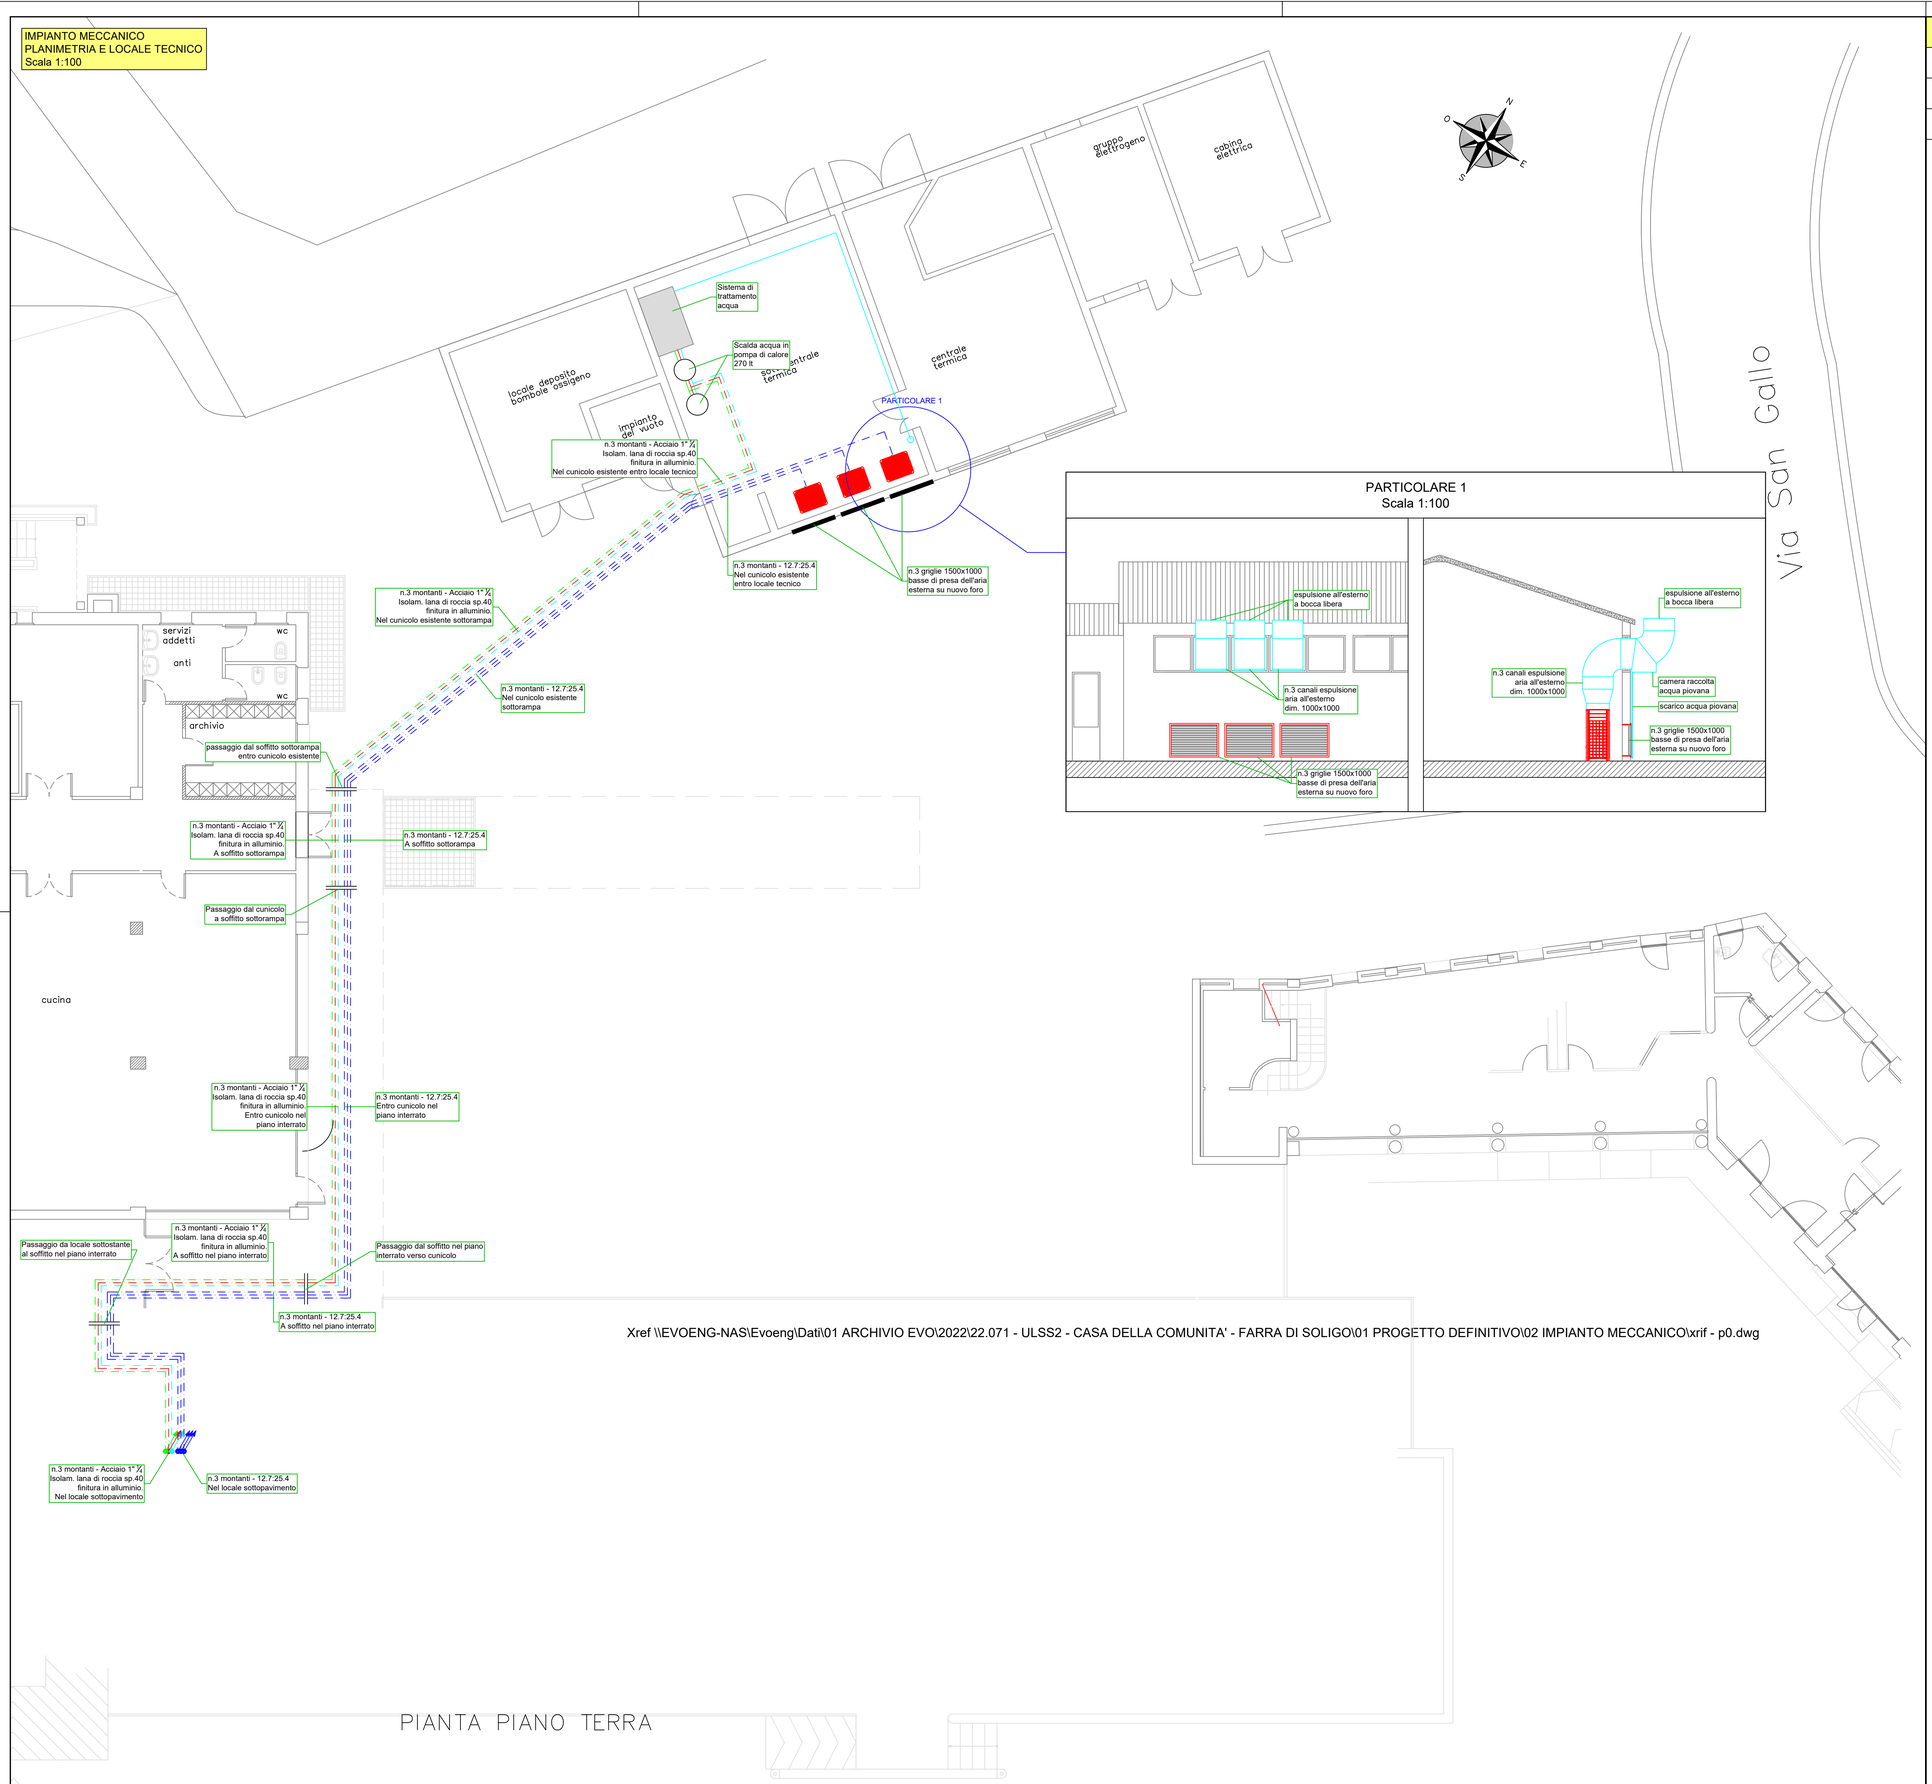

PARTICOLARE 1
Scala 1:100

PIANTA PIANO TERRA

Xref \\EVOENG-NAS\Evoeng\Dati\01 ARCHIVIO EVO\2022\22.071 - ULSS2 - CASA DELLA COMUNITA' - FARRA DI SOLIGO\01 PROGETTO DEFINITIVO\02 IMPIANTO MECCANICO\xrif - p0.dwg

LEGENDA

	DISTRIBUZIONE TUBAZIONI VRF (LIQUIDO/GAS) TUBAZIONE IN RAME		DISTRIBUZIONE TUBAZIONI IMPIANTO IDRICO SANITARIO - TUBAZIONE IN ACCIAIO
	MONTANTI DI SALITA E DISCESA		DISTRIBUZIONE CANALIZZAZIONI ESPULSIONE ARIA
	UNITA' ESTERNA VRF		UNITA' INTERNA VRF A SOFFITTO A QUATTRO VIE

ISOLAMENTO DELLE RETI DI DISTRIBUZIONE DEL CALORE NEGLI IMPIANTI TERMICI

Diametro esterno della tubazione (mm)		
<20	da 20 a 39	da 40 a 59
20	30	40

Diametro esterno della tubazione (mm)		
da 60 a 79	da 80 a 99	> 100
50	55	60

Conduttivita' termica utile dell'isolante
da installare pari a 0.040 W/m°C

I montanti verticali delle tubazioni devono essere posti al di qua dell'isolamento termico dell'involucro edilizio, verso l'interno del fabbricato ed i relativi spessori minimi dell'isolamento che risultano dalla tabella vanno moltiplicati per 0,5. Per tubazioni correnti entro strutture non affacciate ne' all'esterno ne' su locali non riscaldati gli spessori che risultano dalla tabella vanno moltiplicati per 0.3.

Finanziato dall'Unione europea
NextGenerationEU

REGIONE DEL VENETO

ULSS2 MARCA TREVIGIANA

Oggetto:
PIANO NAZIONALE DI RIPRESA E RESILIENZA (PNRR) E PIANO NAZIONALE COMPLEMENTARE (PNC)
Missione 6 - SALUTE

COMPONENTE C1
M6C1 1.1
"Case della Comunità e presa in carico delle persone"

CASA DELLA COMUNITÀ
SEDE DI FARRA DI SOLIGO

PROGETTO DEFINITIVO

Elaborato: PLANIMETRIA GENERALE IMPIANTI MECCANICI

Scala: 1:100 Tavola: LP01

Progettazione:

CAPOGRUPPO R.T.P E PROGETTO IMPIANTI
EVO ENGINEERING SRL - STP
Per. Ind. Bovo Mirco
Ing. Nadal Massimo

PROGETTO ARCHITETTONICO E ACUSTICA
Ing. Giulio Campello

PROGETTO ARCHITETTONICO E COORDINAMENTO PER LA SICUREZZA IN FASE DI PROGETTAZIONE
Geom. Sandro Campello

Data: Ottobre 2022 Revisione: 00

Il Responsabile del Procedimento:
Azienda ULSS 2 Marca Trevigiana
dott. Lucio D'Este