SCHEMA TOPOGRAFICO IMPIANTO ELETTRICO DI DISTRIBUZIONE PIANO TERRA - SCALA 1:100

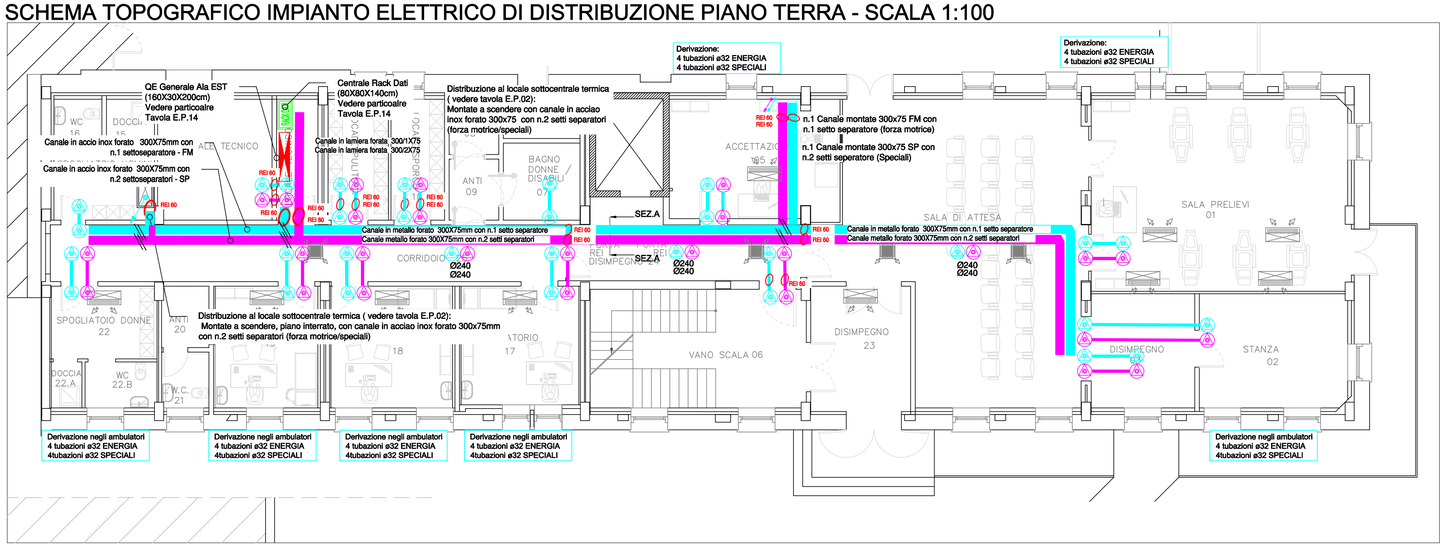

Particolare sezione A-A del canale in acciao inox forato 300x75 con setti separatori

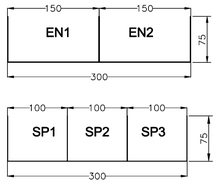

INGOBRO IMPIANTI

EN1+EN2: Linea Energia, ingombro 43%

SP1: Linea impianto rilevazione fumi e antintrusione, ingombro inferiore al 3%

SP2: Linea impianto dati, ingombro 55%

SCHEMA TOPOGRAFICO IMPIANTO ELETTRICO DI DISTRIBUZIONE PIANO PRIMO - SCALA 1:100

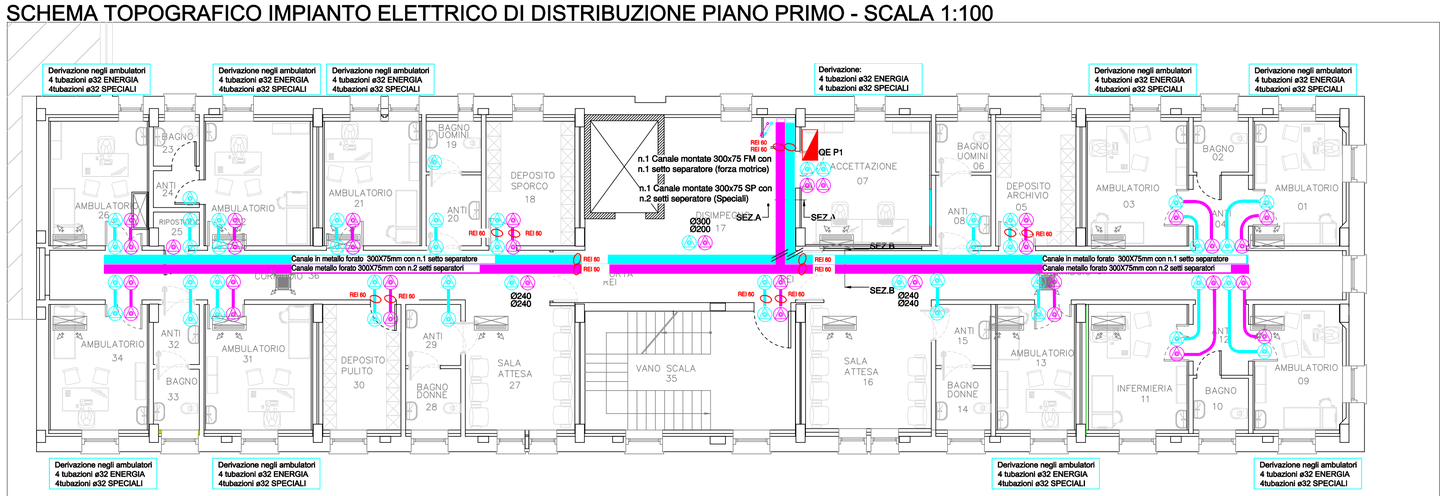

Particolare sezione A-A del canale in acciao inox forato 300x75 con setti separatori

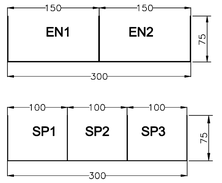

INGOBRO IMPIANTI

EN1+EN2: Linea Energia, ingombro 29%

SP1: Linea impianto rilevazione fumi e antintrusione, ingombro inferiore al 3%

SP2: Linea impianto dati, ingombro 21%

SCHEMA TOPOGRAFICO IMPIANTO ELETTRICO DI DISTRIBUZIONE PIANO SECONDO - SCALA 1:100

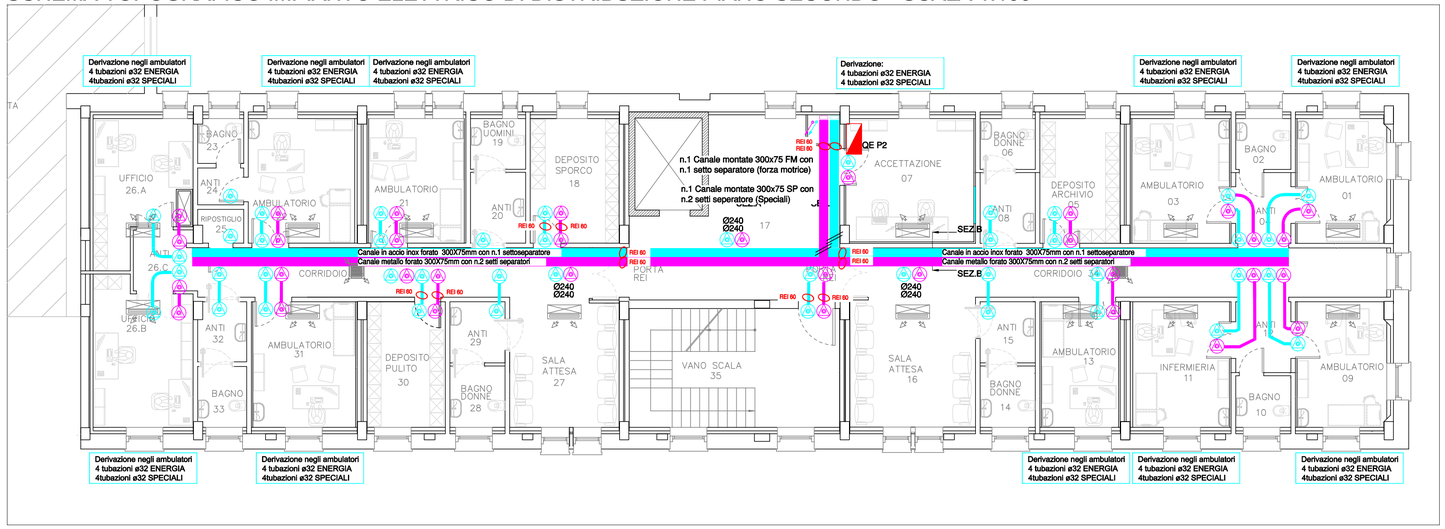

Particolare sezione A-A del canale in acciao inox forato 300x75 con setti separatori

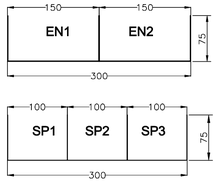

INGOBRO IMPIANTI

EN1+EN2: Linea Energia, ingombro 29%

SP1: Linea impianto rilevazione fumi e antintrusione, ingombro inferiore al 3%

SP2: Linea impianto dati, ingombro 21%

LEGENDA

- QE GEN — Quadro elettrico Generale Ala Est
- QE.PIANO — Quadro elettrico di Piano
- RACK DATI — Quadro Rack Dati
- Scatola di derivazione in PVC da esterno con g.d.p. IP55 - Energia
- Scatola di derivazione in PVC da esterno con g.d.p. IP55 - Speciali
- Montanti verticali di distribuzione tubazioni e canalizzazioni - Energia
- Montanti verticali di distribuzione tubazioni e canalizzazioni - Speciali
- Canale forato con separatore con coperchio posa in controsoffitto Energia - Speciali
- Ø190mm — Dimensioni scatole Ø190mm, ove non indicato diversamente

PARTICOLARE DISTRIBUZIONE IMPIANTI - SEZIONE CORRIDOIO

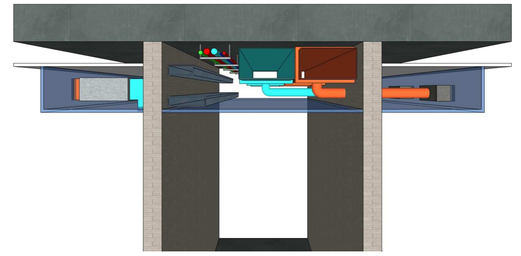

Finanziato dall'Unione europea NextGenerationEU

REGIONE DEL VENETO

ULSS2 MARCA TREVIGIANA

Oggetto: **PIANO NAZIONALE DI RIPRESA E RESILIENZA (PNRR) E PIANO NAZIONALE COMPLEMENTARE (PNC) Missione 6 - SALUTE**

COMPONENTE C1
M6C1 1.1
"Case della Comunità e presa in carico delle persone"

CASA DELLA COMUNITÀ SEDE DI FARRA DI SOLIGO

PROGETTO ESECUTIVO

Elaborato: SCHEMA TOPOGRAFICO IMPIANTO DI DISTRIBUZIONE

Scala: 1:100 Tavola: **EP07**

Progettazione:

CAPOGRUPPO R.T.P E PROGETTO IMPIANTI
EVO ENGINEERING SRL - STP
Per. Ind. Bovo Mirco
Ing. Nadal Massimo

PROGETTO ARCHITETTONICO E ACUSTICA
Ing. Giulio Campello

PROGETTO ARCHITETTONICO E COORDINAMENTO PER LA SICUREZZA IN FASE DI PROGETTAZIONE
Geom. Sandro Campello

Data: Maggio 2023 Revisione: 01

Il Responsabile del Procedimento:

Azienda ULSS 2 Marca Trevigiana
dott. Lucio D'Este