LEGENDA

Simbolo	Cod.	Descrizione simbolo
	M	Canalizzazione di mandata a sezione rettangolare
	R	Canalizzazione di ripresa a sezione rettangolare
	PAE	Canalizzazione di presa aria esterna a sezione rettangolare
	EXP	Canalizzazione di espulsione aria a sezione rettangolare

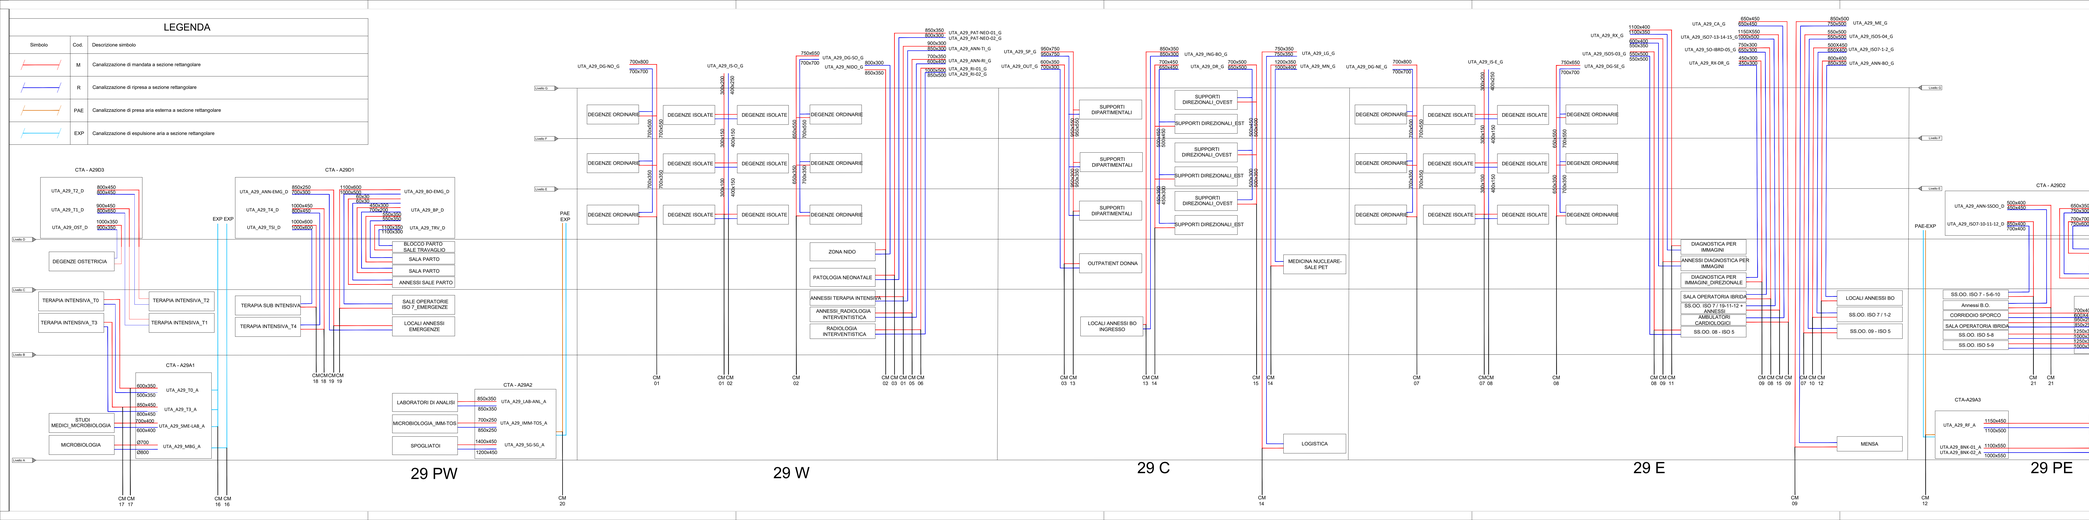

ITI IMPRESA GENERALE S.p.A.
Edilizia / Tecnologia / Service
I.T.I. IMPRESA GENERALE S.p.A.
Via Portogallo, 60 - 41122 MODENA - Tel. 059-325611 - Fax. 059-325656
Registro Imprese Modena: 01020850364
R.E.A. - C.C.I.A.A. Modena: 202108
Capitale sociale Euro 1.220.000,00 i.v.
C.F. e P. IVA 01020850364
Sito internet: www.itispa.com
E-mail: info@itispa.com

CONCESSIONARIA
Ospedale Grando
ATI DI COSTRUZIONE
CARRON
ARCO LAVORI

REGIONE VENETO
AZIENDA ULSS 2 TREVISO

CITTADELLA DELLA SALUTE
OSPEDALE DI TREVISO CA' FONCELLO

STRALCIO 4 DI FASE 1

OGGETTO: **CANALI TRATTAMENTO ARIA - SCHEMA ALTIMETRICO**
Edificio A29

DATA EMISSIONE:	15/05/2023	IMPRESA INSTALLATRICE	
N° COMMESSA:	1366.29.30		
SCALA:	-		
RIF. PROGETTO:	OST_PE_A29_CA_DG_H_001_C Distribuzione canali trattamento aria Schema altimetrico		

N° ELAB.
OST_AB_A29_CA_DG_H_001_A
REV.
00

ELABORATO: AS-BUILT
Edificio A29
Canali trattamento aria - Schema Altimetrico

REVISIONI ELABORATO:

Data	n°	Tipo Revisione
15/05/2023	00	Emissione AS-BUILT

NOME FILE: OST_AB_A29_CA_DG.dwg
REDATTO/DIS.RE: AZIB PROJECT SRL
D. BALDESSIN - A. STEFANI

A TERMINI DI LEGGE LA SOCIETA' INTESTATARIA SI RISERVA LA PROPRIETA' DELL' ELABORATO CON IL DIVIETO DI RIPRODURLO