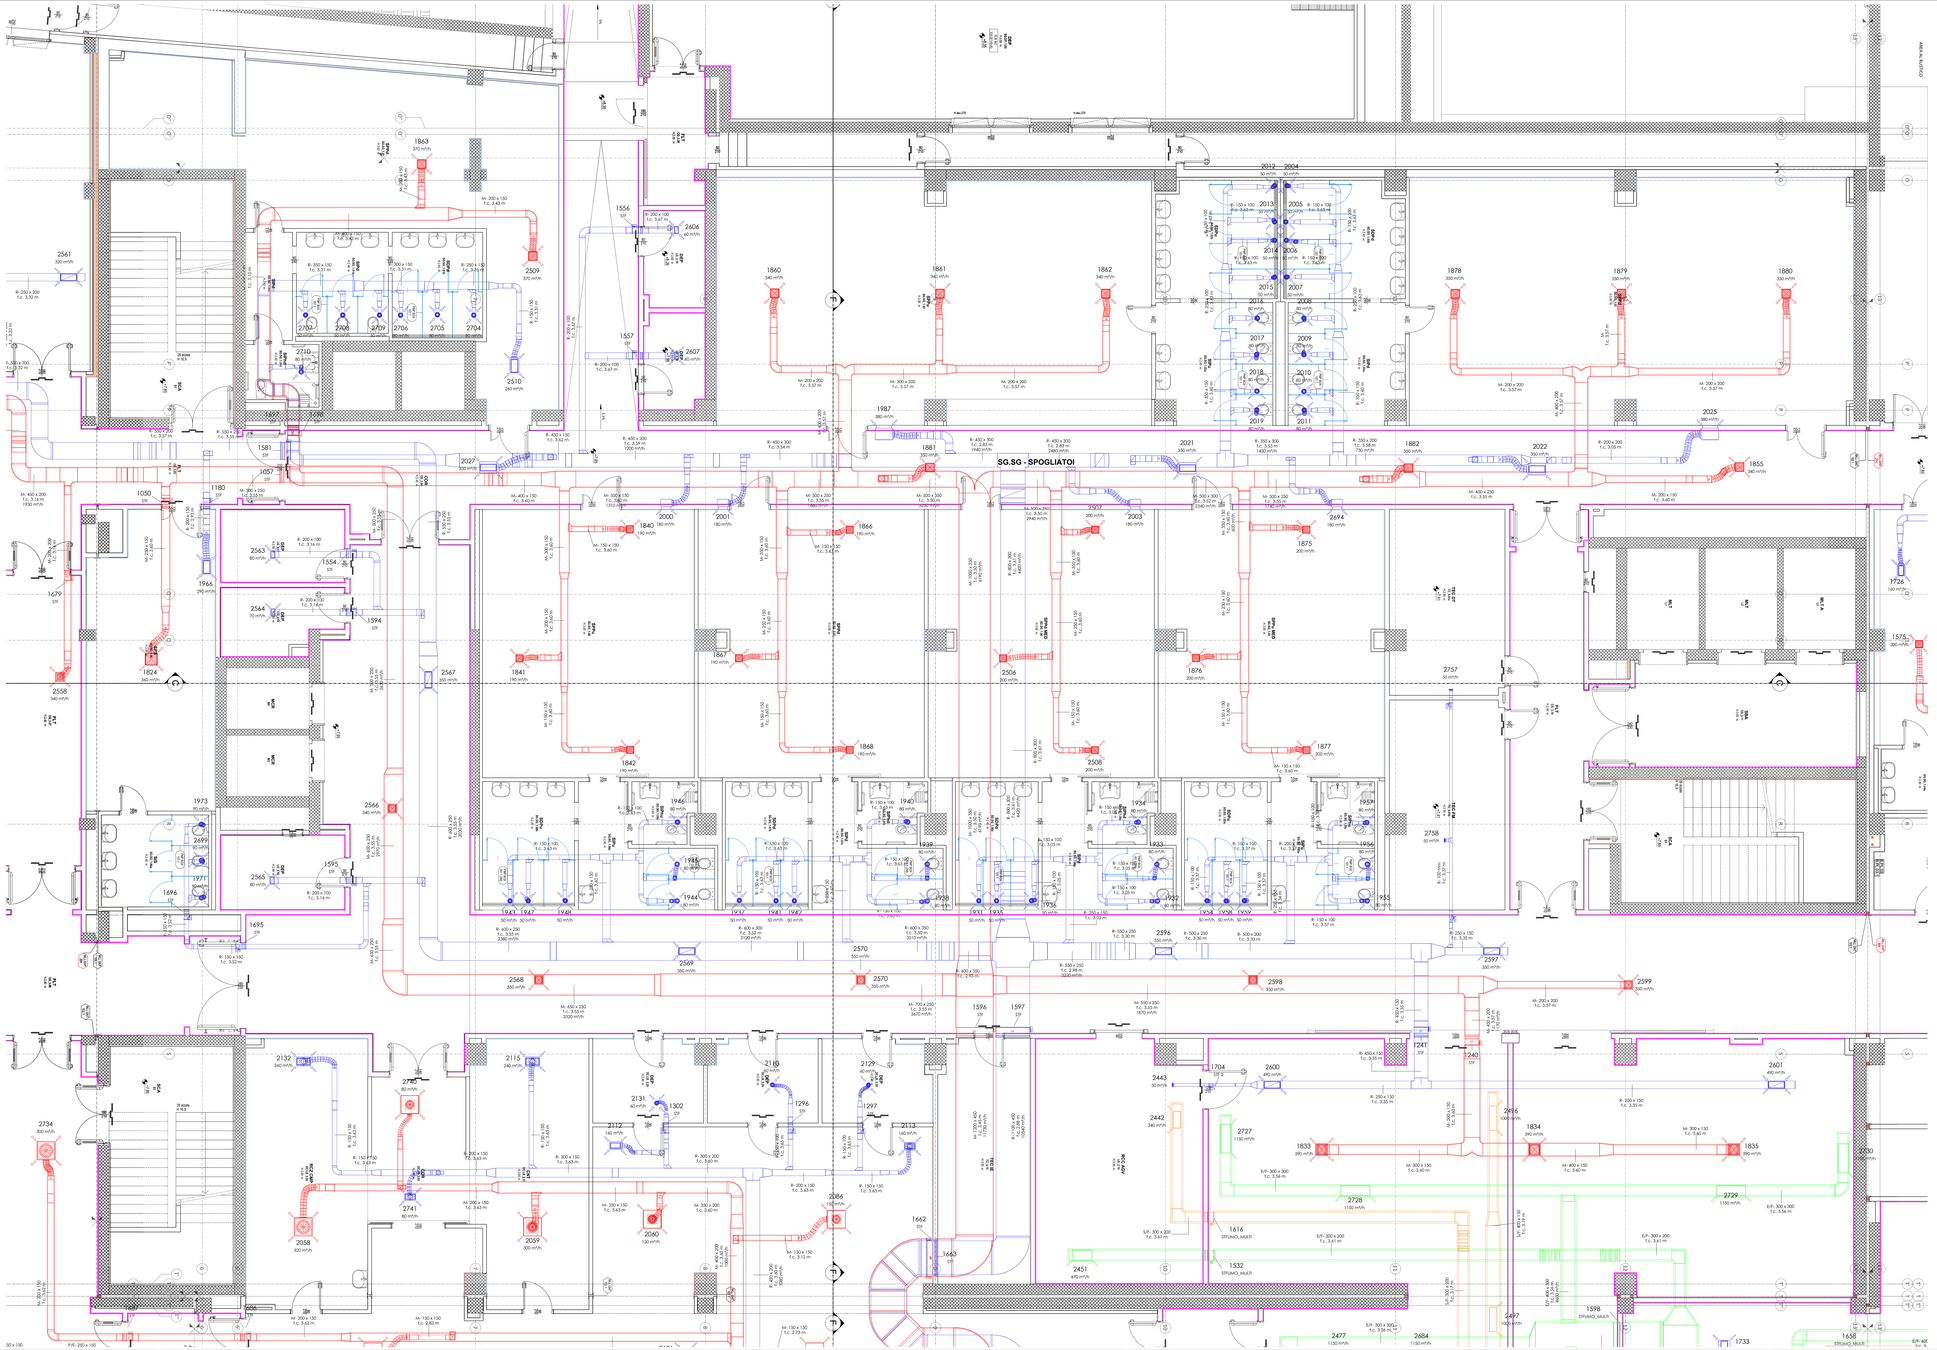

LEGENDA IMPIANTO AERAULICO

Simbolo	Codice	Descrizione simbolo
	M	Canalizzazione di mandata a sezione rettangolare - a circolare
	R	Canalizzazione di ripresa a sezione rettangolare o circolare
	M/R AMB	Canalizzazione di mandata ambientalizzato a sezione rettangolare - a circolare
	R/A AMB	Canalizzazione di ripresa ambientalizzato a sezione rettangolare o circolare
	FVF	Canalizzazione presurrazzione filtri ambiencando completo di riscaldamento REI
	PAE	Canalizzazione di presa aria esterna a sezione rettangolare
	EAP	Canalizzazione di espulsione aria a sezione rettangolare
	EIF	Canalizzazione di estrazione fumi in filorealizzo di cuoio REI
	EIF	Canalizzazione di mandata aria in filorealizzo di cuoio REI
		Condotto flessibile di collegamento isolato
		Diffusore ad alta induzione di mandata (filtri con filtro assoluto) completo di plenum (isolato in caso di mandata) e flessibile di collegamento
		Diffusore quadrangolare di mandata a lamelle, completo di plenum isolato (solo in mandata) e flessibile di collegamento
		Diffusore lineare, asta del tipo a griglia posizionata a soffitto
		Bd - Boccaforto di mandata a parete o doppio flow di parete singolarmente orientabili (FA = con filtro assoluto) GR - Griglia di ripresa in puretà in alluminio ad alette orizzontali fisse inclinate (FA = con filtro assoluto)
		Valvola di estrazione aria
		Bd - Boccaforto di mandata a soffitto o doppio flow di parete singolarmente orientabili (FA = con filtro assoluto) GR - Griglia di ripresa in puretà in alluminio ad alette orizzontali fisse inclinate (FA = con filtro assoluto) Con serranda di regolazione dove non previsto il regolatore unicamente
		Serranda tagliafuoco REI 120 con termofusibile e completo di servomotore a ritorno automatico
		Serranda tagliafuoco a comporre singolo o multiplo
		Serranda motorizzata "serranda d'intercettazione a fenuto / Regolatore di portata o mantenimento/bilanciato di non sono la tenuta in PVC dual Core Elastomeric
	FF	Sistema pressurizzazione filtri ambiencando
FAE / EAP		Griglia di presa aria esterna / griglia di espulsione antiparticelle in alluminio sfiato con alette parapioggia a inclinate a 45°, completa di rete antivolatile
		Batteria di post riscaldamento
		Cassetta di regolazione HAV" comprensiva batteria di post riscaldamento
		Giunto di flussibile con scorrimento previsto +/- 12 cm
		Giunto di flussibile con scorrimento previsto +/- 12 cm
		Giunto di flussibile con scorrimento previsto +/- 5 cm
		Rivestimento acustico in lana minerale

NOTE

- PER TUTTE LE CANALIZZAZIONI devono essere previsti l'installazione di giunti e tela in corrispondenza dei giunti strutturali
- Per dettagli e tagli opportuni/strutture fare riferimento ai tracciati tecnici
- Le quote sono riferite a filo esterno muratura, quote di fondo canale relative al livello del piano impalcatito.
- Le quote sono in filo finiti tranne le seguenti:
  LA = 7.85 ; LB =12.25 ; LC =14.25 ; LD =25.40 ; LE =34.80 ; LF =28.35 ; LG =32.56
- TUTTE le DX sono riferite rispetto al materiale isolante = MAT.A.M.

KEYPLAN - EDIFICIO 29 E CENTRALE IDRICA

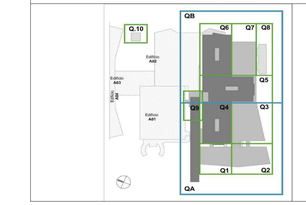

I.T.I. IMPRESA GENERALE S.p.A.
Via Portogallo, 60 - 41122 MODENA - Tel. 059-325611 - Fax. 059-325656
Registro Imprese Modena: 01029950364
R.E.A. - C.C.I.A.A. Modena: 205158
Capitale sociale Euro 1.220.000,00 i.v.
C.F. e P. IVA 01029950364
Sito internet: www.itispa.com
E-mail: info@itispa.com

CONCESSIONARIA

ATI ESECUZIONE

REGIONE VENETO
AZIENDA ULSS 2 TREVISO

CITTADELLA DELLA SALUTE

OSPEDALE DI TREVISO CA' FONCELLO

STRALCIO 4 DI FASE 1

OGGETTO: **DISTRIBUZIONE CANALI TRATTAMENTO ARIA - QUADRANTE 4**
Livello A - Edificio A29

DATA EMISSIONE:	15/05/2023	IMPRESA INSTALLATRICE
N° COMMESSA:	1366.29.30	
SCALA:	1 : 50	
RIF. PROGETTO:	OST_PE_A29_CA_LA_P_004_C Distribuzione canali trattamento aria	

N° ELAB.: **OST_AB_A29_CA_LA_P_004_A**

REV.: **00**

ELABORATO: AS-BUILT
Edificio A29
Distribuzione canali trattamento aria - Quadrante 4 - Livello A

REVISIONI ELABORATO:

Data	n°	Tipo Revisione
15/05/2023	00	Emissione AS-BUILT

NOME FILE: OST_AB_A29_CA_LA.dwg

REDATTO/DIS.RE: P. SALOMONI - A. STEFANI

PVD PROGETTO SRL
Ing. Paolo Valdemarin

A TERMINI DI LEGGE LA SUDDETTA PROTESTATA DI RISERVA LA PROPRIETÀ DELL'ELABORATO CON IL DIVIETO DI RIPRODURLO