1

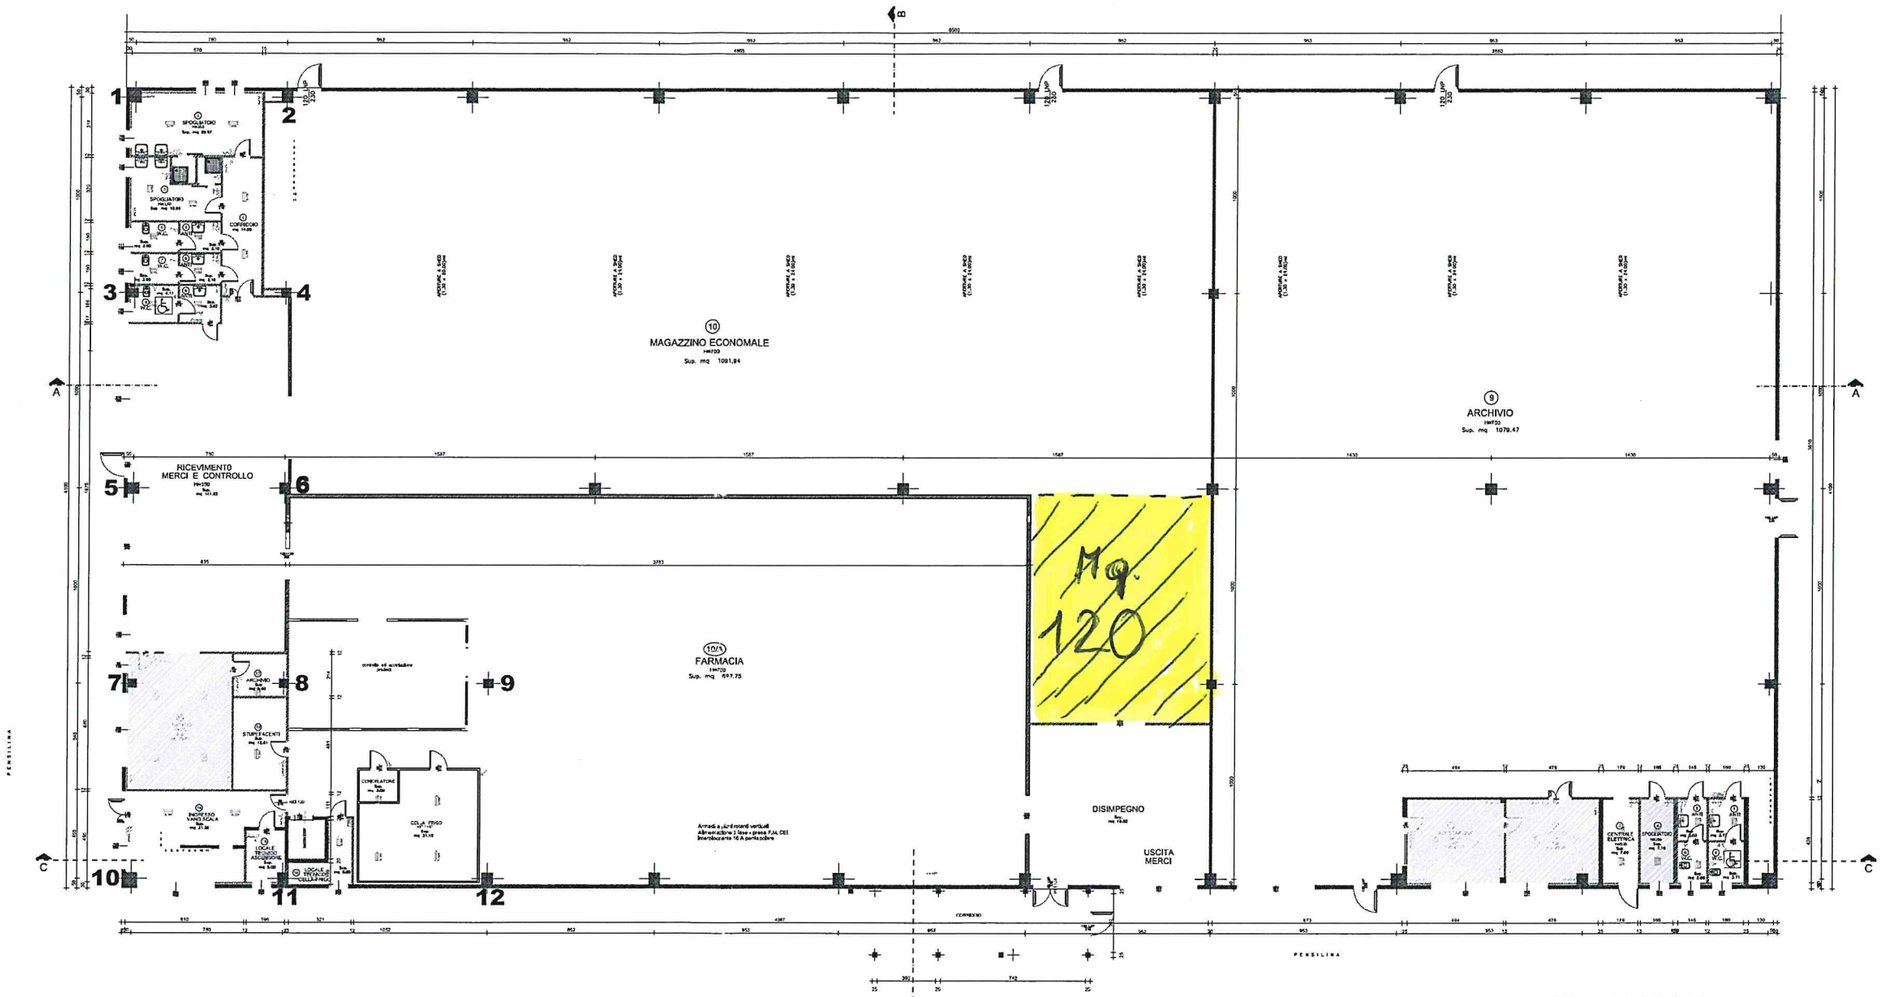

PIANO TERRA

SCALA 1:100

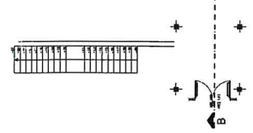

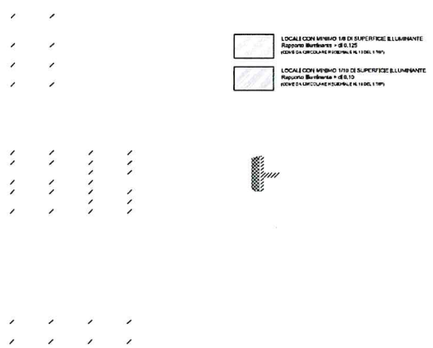

REGIONE DEL VENETO
AZIENDA ULSS N. 7
PIEVE DI SOLIGO (TV)

PROGETTO PER LA REALIZZAZIONE DI UN FABBRICATO AD USO MAGAZZINO ECONOMALE, FARMACIA ED ARCHIVIO CENTRALIZZATI, IN AMPLIAMENTO AL PRESIDIO OSPEDALIERO DI VITTORIO VENETO

OGGETTO: PIANO TERRA			ELABORATO N. 5.1
			SCALA 1:100
DATA 02.10.2000	AGGIORN. 23.04.2003	PROG. Ing. Valter CELEGA	COMMESSA N. 22/00
		IL RESP. DEL PROCEDIMENTO	FILE TAV-01-MOD.DWG
IL DIRETTORE GENERALE (Dott. Angelo DEL FAVERO)		IL RESP. DEL SERVIZIO TECNICO (Ing. Valter CELEGA)	N. PAG. TOTALI
			DISEGN.

A termini di legge si riserva la proprietà del presente elaborato CON DIVIETO di riprodurlo o renderlo noto a terzi.

UNITA' LOCALE SOCIO-SANITARIA N.7 - 31053 PIEVE DI SOLIGO (TV) - VIA LUBIN, 20 - C.F. e P.I. 00999760268
SERVIZIO TECNICO - OSPEDALE DI CONEGLIANO Via B.da Malagrè, 8 - tel. 0438/659522 - fax 659525