S

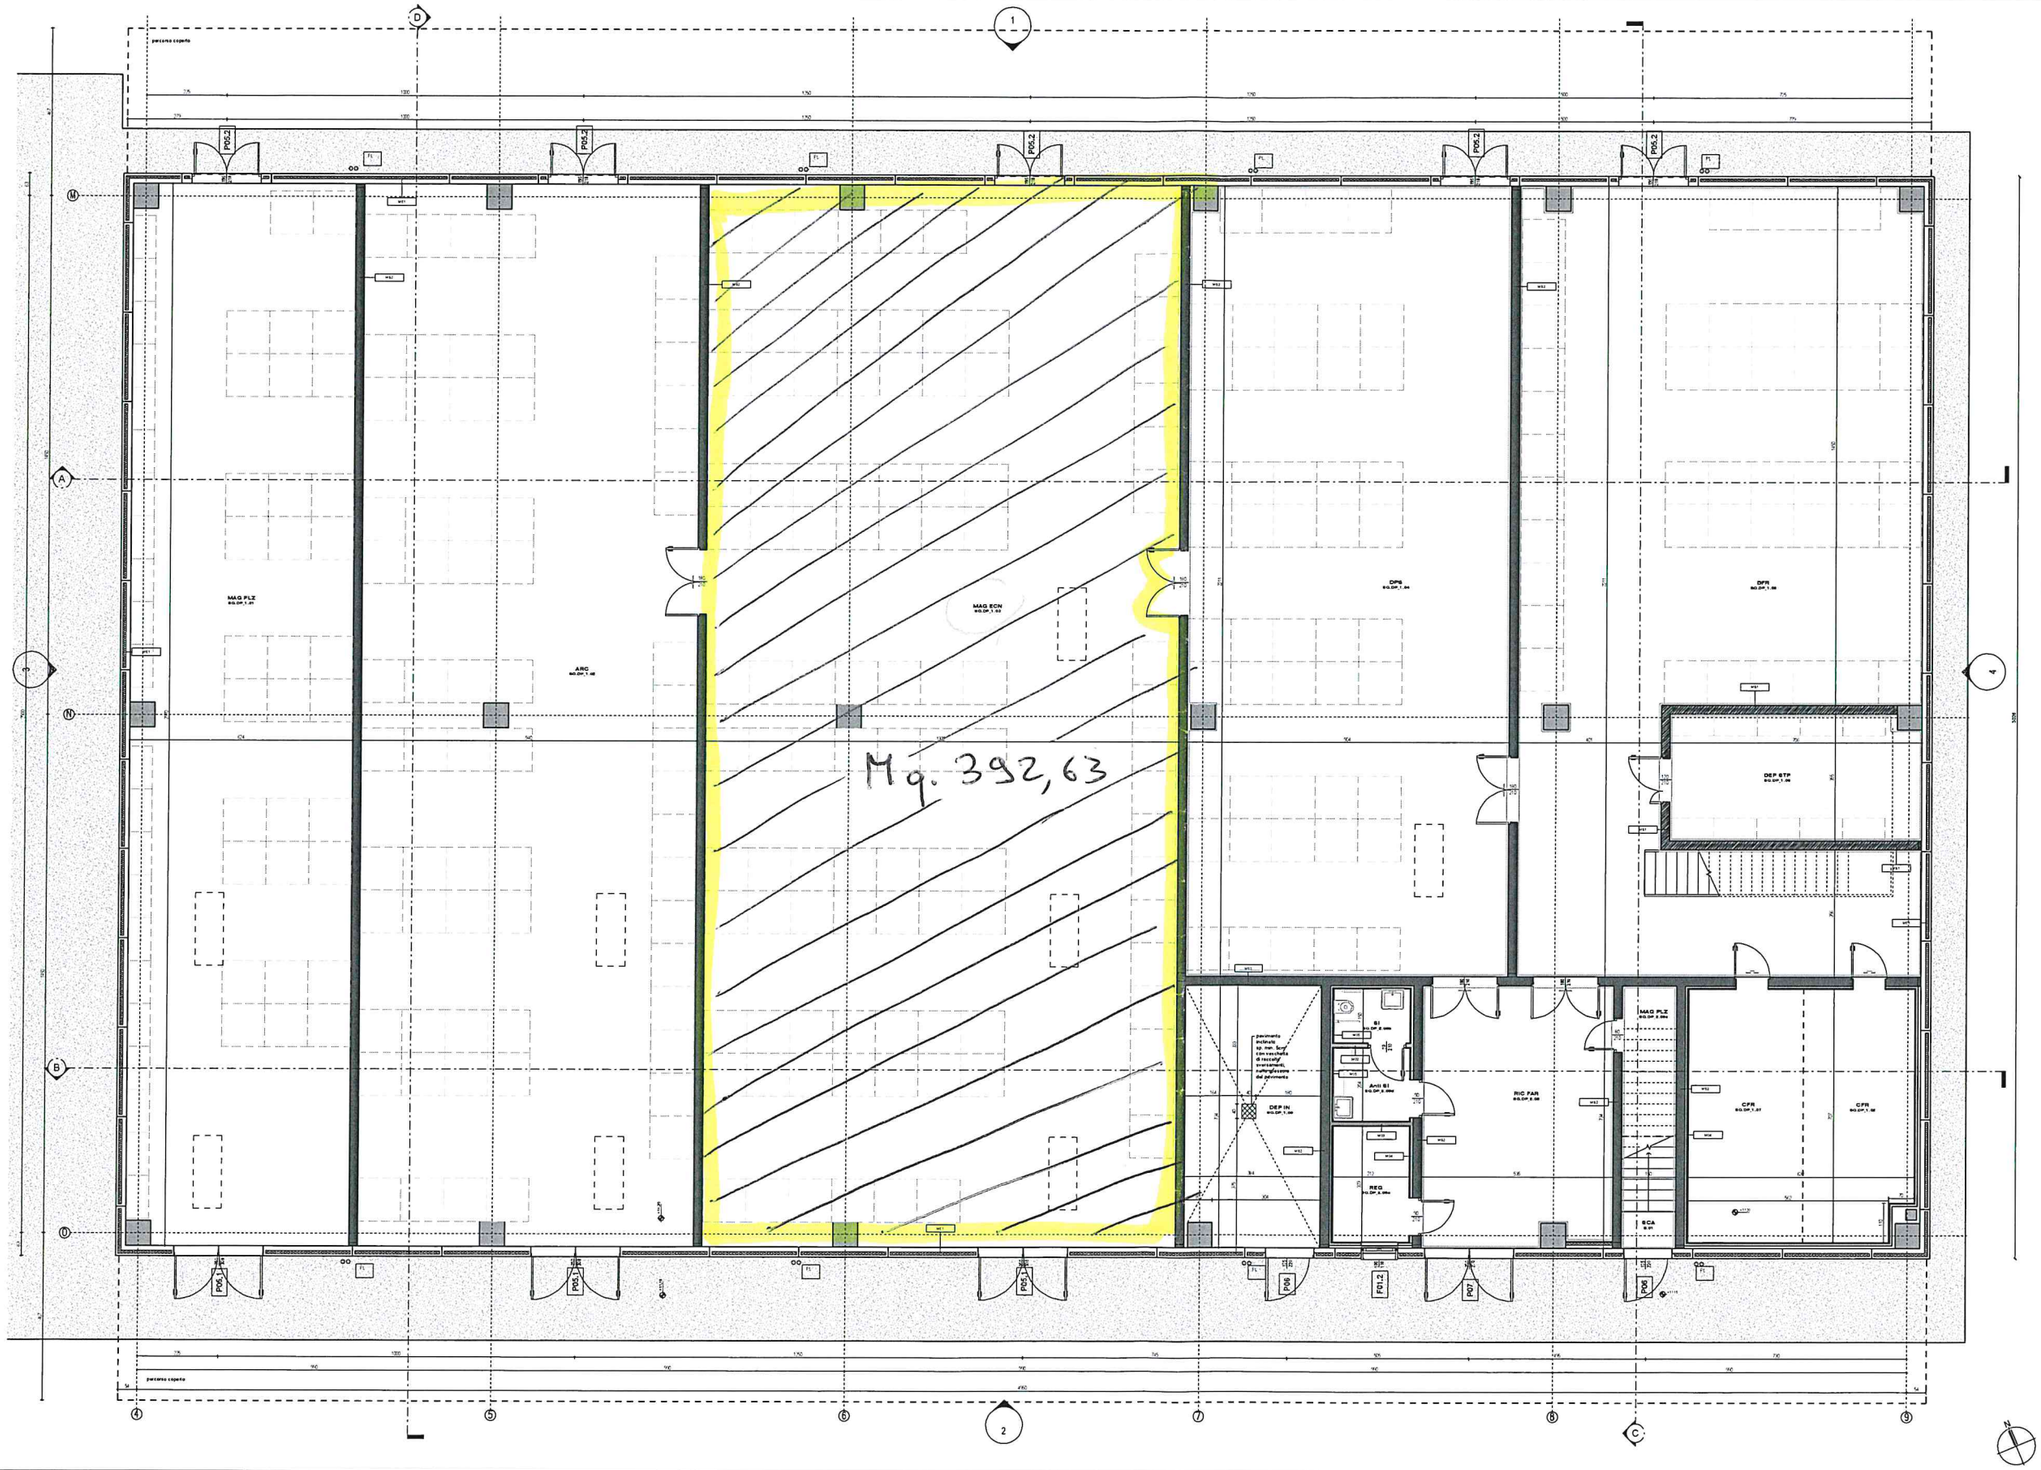

PIANTA LIVELLO A EDIFICIO A30a

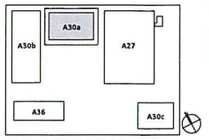

KEY PLAN ZONA 1 - MACROAREA OSPEDALIERA

CODICI

AAA BBB CODICE IDENTIFICATIVO LOCALE
- Codice 1
- Codice 2

A1 M_COD NUMERO IDENTIFICATIVO LOCALE
H120 Altezza locale
- Numero progressivo
- Codice funzionale
- Area funzionale
- Area omogenea

W2 H2 W3 H3 W5 CODICE IDENTIFICATIVO SERRAMENTO ESTERNO
- Codice serramento
- Dimensione apertura gambo
- Dimensione vano architettonico

SCA CODICE IDENTIFICATIVO SCALA

SIMBOLI

- NUMERAZIONE SEZIONE
- NUMERAZIONE PROSPETTO
- NUMERAZIONE DETTAGLIO COSTRUTTIVO
- NUMERAZIONE ASSE STRUTTURALE
- QUOTA ALTIMETRICA ASSOLUTA
- PLUVIALE RACCOLTA ACQUE METEORICHE
- SERRAMENTO CON CARATTERISTICHE DI PROTEZIONE ANTINCENDIO
- MARCAPIEDE

TIPOLOGIA MURATURE

- M01 - PARETE IN CARTONGESSO A 4 LASTRE, COIBENTATA CON LANA MINERALE SPESSORE TOTALE 150 mm
- M02 - PARETE IN CARTONGESSO A 4 LASTRE, CON LASTRE ESTERNE IDROREPELLENTI COIBENTATA CON LANA MINERALE SPESSORE TOTALE 150 mm
- M03 - PARETE IN CARTONGESSO A 4 LASTRE, CON LASTRA ESTERNA IDROREPELLENTE, COIBENTATA CON LANA MINERALE SPESSORE TOTALE 150 mm
- M04 - CONTROPARETE IN CARTONGESSO A 2 LASTRE SPESSORE TOTALE 100 mm
- M05- CONTROPARETE IN CARTONGESSO A 3 LASTRE, CON LASTRA ESTERNA IDROREPELLENTE SPESSORE TOTALE 125 mm
- ME1- PANNELLI ESTERNI IN CALCESTRUZZO A TAGLIO TERMICO sp. 25 cm
- MB1- MURATURA PORTANTE TIPO "LECA BLOCCO" BIOLUMA O EQUIVALENTE IN BLOCCHI ESPOSTI DI CALCESTRUZZO ALLEGGERITO CON ARGILLA ESPANSA sp. 25cm
- MB2- MURATURA PORTANTE TIPO "LECA BLOCCO" BIOLUMA O EQUIVALENTE IN BLOCHI SEMIPIENI DI CALCESTRUZZO ALLEGGERITO CON ARGILLA ESPANSA CON CARATTERISTICHE DI RESISTENZA AL FUOCO EI120 sp. 25 cm
- MB3- MURATURA PORTANTE TIPO "LECA BLOCCO" BIOLUMA O EQUIVALENTE IN BLOCCHI SEMIPIENI DI CALCESTRUZZO ALLEGGERITO CON ARGILLA ESPANSA CON CARATTERISTICHE DI RESISTENZA AL FUOCO EI180 sp. 25 cm
- INTONACO E IDROPITTURA sp 1.5 cm

NOTE

NOTA 1: La rappresentazione di arredi fissi e mobili (interni ed esterni) in questa elaborato è finalizzata alla verifica ergonomica dimensionale degli ambienti e alla valutazione del posizionamento dei principali impiantistici. La stesura è pertanto indicativa e non costituisce oggetto della presente progettazione della quale è esclusa la fornitura di arredi fissi e mobili.

NOTA 2: Gli impianti nei documenti di progetto fissano classi minime e modelli di prodotti di mercato, si intendono termine di riferimento della qualità tecnico-prestazionale e non prescrittivi per la scelta.

NOTA 3: Per tutte le indicazioni relative alla rete di raccolta delle acque meteoriche, caditoie, pozzetti di ispezione, si rimanda agli specifici elaborati di progetto acque nere e meteoriche

ELABORATI COMPLEMENTARI

OST_PE_A30_SR_DG_A_001_A: Abaco dei serramenti

CONCESSIONARIA
Ospedal Grando

ATI DI COSTRUZIONE
CARRON
ARCO LAVORI

RTP DI PROGETTAZIONE
CAPOGRUPPO
pooleng
Responsabile di Progetto
Ing. Dario Sclavi

COORDINAMENTO DELLA PROGETTAZIONE
L+Partners srl
Responsabile di Progetto
arch. Barbara Lisa

PROGETTO ARCHITETTONICO
L+Partners srl
Responsabile di Progetto
arch. Barbara Lisa

pooleng
Responsabile di Progetto
Ing. Dario Sclavi

PROGETTO IMPIANTISTICO E STUDIO IMPATTO AMBIENTALE
STEAM
Responsabile di Progetto: Studio di impatto ambientale
Ing. Alessandro Lenzi

PROGETTO STRUTTURALE
pooleng
Responsabile di Progetto
Ing. Dario Sclavi

PROGETTAZIONI SPECIALISTICHE

REGIONE VENETO
AZIENDA ULSS 2
TREVISO

CITTADELLA DELLA SALUTE

OSPEDALE DI TREVISO
CA' FONCELLO

STRALCIO 4 DI FASE 1

PROGETTO ESECUTIVO - FASE 1

Edificio A30a

ARCHITETTONICO

STATO DI PROGETTO
Livello A - Pianta dei tracciamenti edili, delle pareti e dei serramenti interni/esterni

Redatto da
pooleng
Responsabile di Progetto
Ing. Dario Sclavi

Il presente file è rilasciato in formato
OST_PE_A30a_AR_LA_P_001_A

Data: 13/06/2019 Scala: 1:50

n. Rev	Motivo dell'emissione/ Revisione	Data
A	Consegna Progetto Esecutivo	13/06/2019