


INDICAZIONE DELLE STRUTTURE OPACHE E TRASPARENTI OGGETTO DI INTERVENTO CHE DELIMITANO L'AMBIENTE ESTERNO

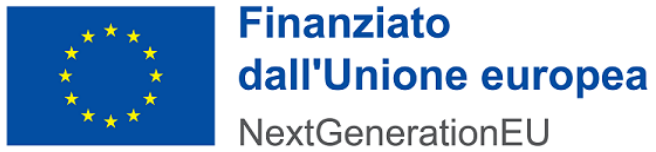

Oggetto: **PIANO NAZIONALE DI RIPRESA E RESILIENZA (PNRR) E PIANO NAZIONALE COMPLEMENTARE (PNC) Missione 6 - SALUTE**

**COMPONENTE C1 M6C1 1.1**  
"Case della Comunità e presa in carico delle persone"

**CASA DELLA COMUNITÀ SEDE DI FARRA DI SOLIGO**

**PROGETTO DEFINITIVO**

Elaborato: **PROSPETTI E SEZIONI CON INDICAZIONI STRUTTURE OPACHE E TRASPARENTI**

Scala: 1:100 Tavola: **LP04**

Progettazione:  
**CAPOGRUPPO R.T.P E PROGETTO IMPIANTI**  
EVO ENGINEERING SRL - STP  
Per. Ind. Bovo Mirco  
Ing. Nadal Massimo

**PROGETTO ARCHITETTONICO E ACUSTICA**  
Ing. Giulio Campello

**PROGETTO ARCHITETTONICO E COORDINAMENTO PER LA SICUREZZA IN FASE DI PROGETTAZIONE**  
Geom. Sandro Campello

Data: Ottobre 2022 Revisione: 00

Il Responsabile del Procedimento:  
*Azienda ULSS 2 Marca Trevigiana*  
dott. Lucio D'Este