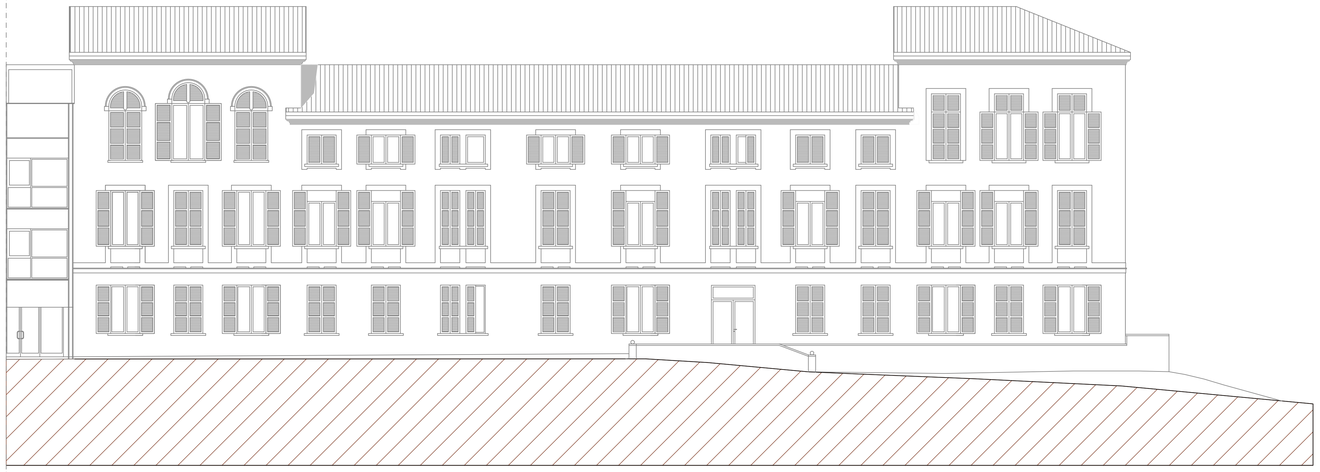

PROSPETTO SUD SCALA 1:100

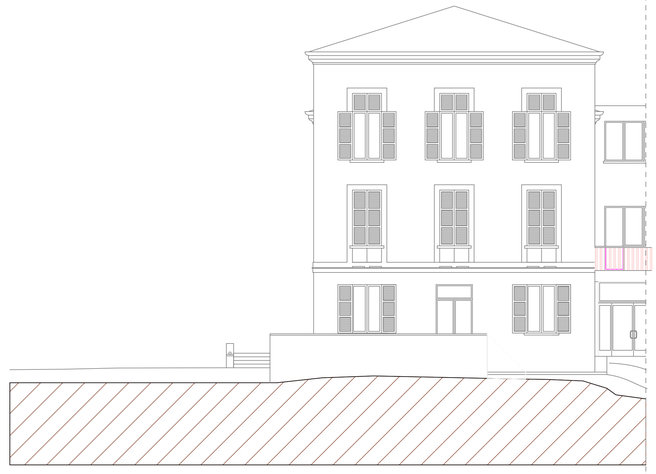

PROSPETTO EST SCALA 1:100

PROSPETTO NORD SCALA 1:100

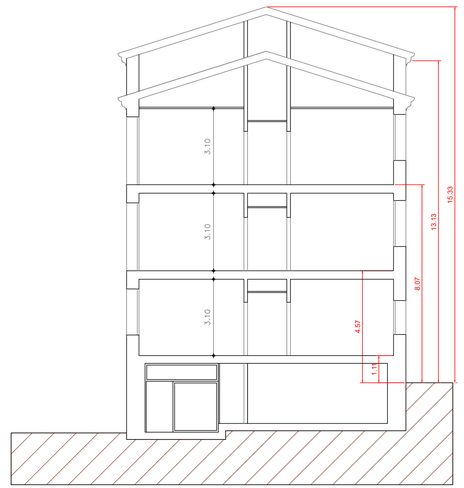

SEZIONE SCALA 1:100

R:\Fv_Dir_Area_Servizi\Ricerca\Investimenti\M6\M6 R-COMUNI_SEMINFRA\01_PNRR\Progetti\Codigoro CdC - Dirk\Layout\Codigoro CdC - Dirk's Layout.fl1.dwg

REGIONE DEL VENETO

ULSS2 MARCA TREVIGIANA

Oggetto:

PIANO NAZIONALE
DI RIPRESA E RESILIENZA (PNRR)
E PIANO NAZIONALE COMPLEMENTARE (PNC)
Missione 6 - SALUTE

COMPONENTE C1
M6C1 1.1
"Case della Comunità e presa in carico delle persone"

CASA DELLA COMUNITÀ
SEDE DI FARRA DI SOLIGO

PROGETTO DEFINITIVO

Elaborato: PROSPETTI E SEZIONI

Scala: 1:100

Tavola: PP03

Progettazione:

CAPOGRUPPO R.T.P E PROGETTO IMPIANTI
EVO ENGINEERING SRL - STP
Per. Ind. Bovo Mirco
Ing. Nadal Massimo

PROGETTO ARCHITETTONICO E ACUSTICA
Ing. Giulio Campello

PROGETTO ARCHITETTONICO E COORDINAMENTO PER LA SICUREZZA IN FASE DI PROGETTAZIONE
Geom. Sandro Campello

Data: Aprile 2023

Revisione: 01

Il Responsabile del Procedimento:

Azienda ULSS 2 Marca Trevigiana
dott. Lucio D'Este