SCHEMA TOPOGRAFICO IMPIANTO EQUIPOTENZIALE PIANO TERRA - SCALA 1:100

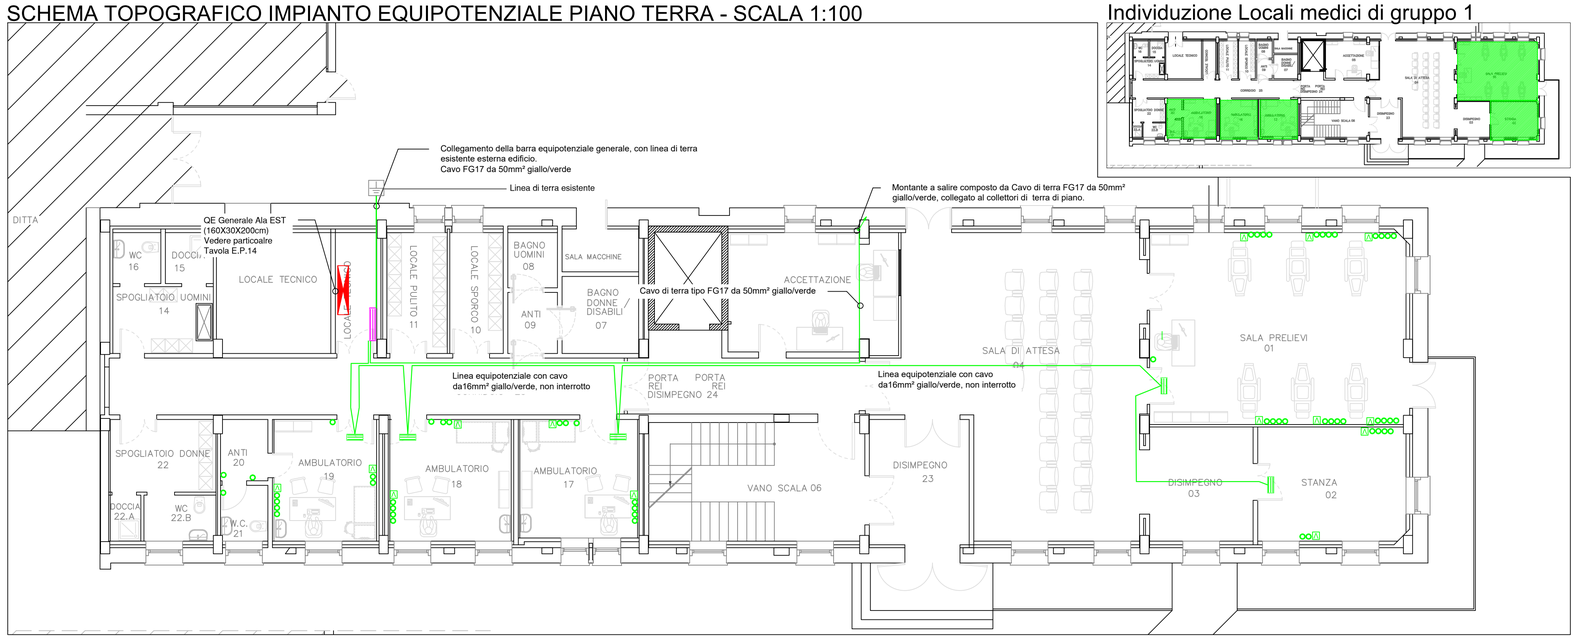

Individuazione Locali medici di gruppo 1

SCHEMA TOPOGRAFICO IMPIANTO EQUIPOTENZIALE PIANO PRIMO - SCALA 1:100

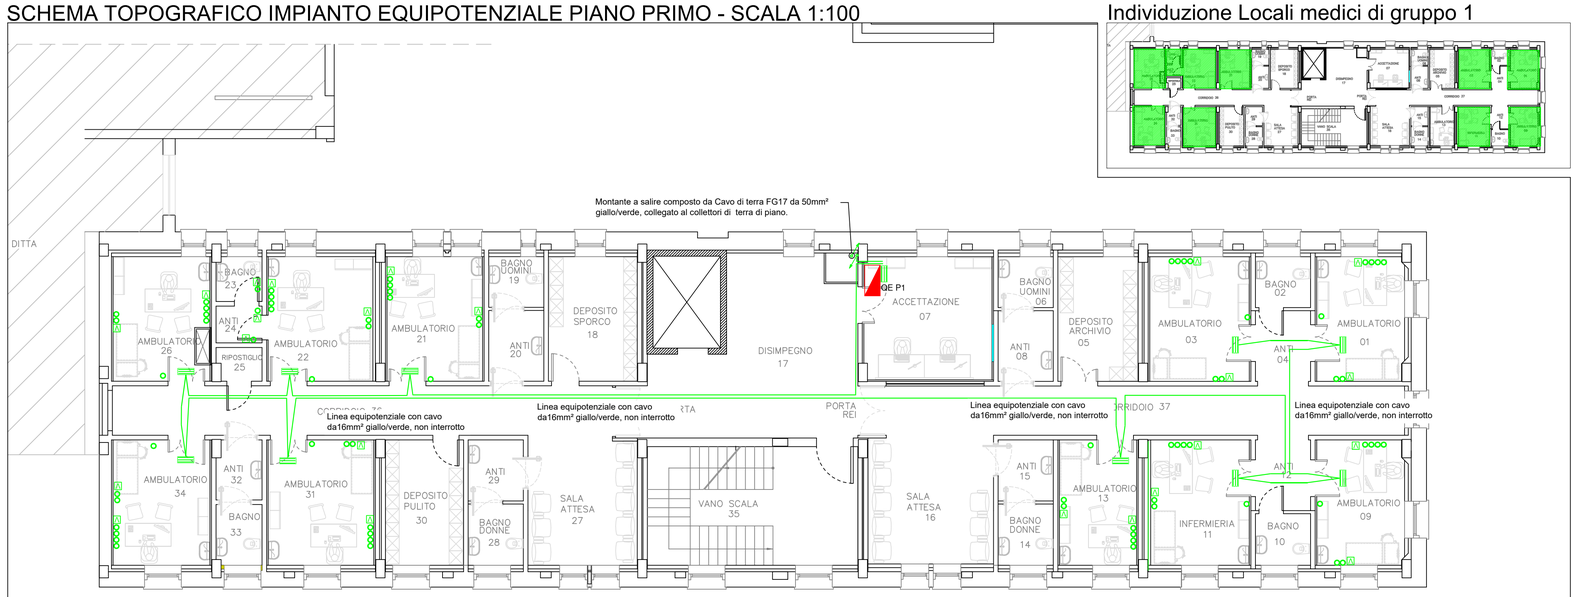

Individuazione Locali medici di gruppo 1

SCHEMA TOPOGRAFICO IMPIANTO EQUIPOTENZIALE PIANO SECONDO - SCALA 1:100

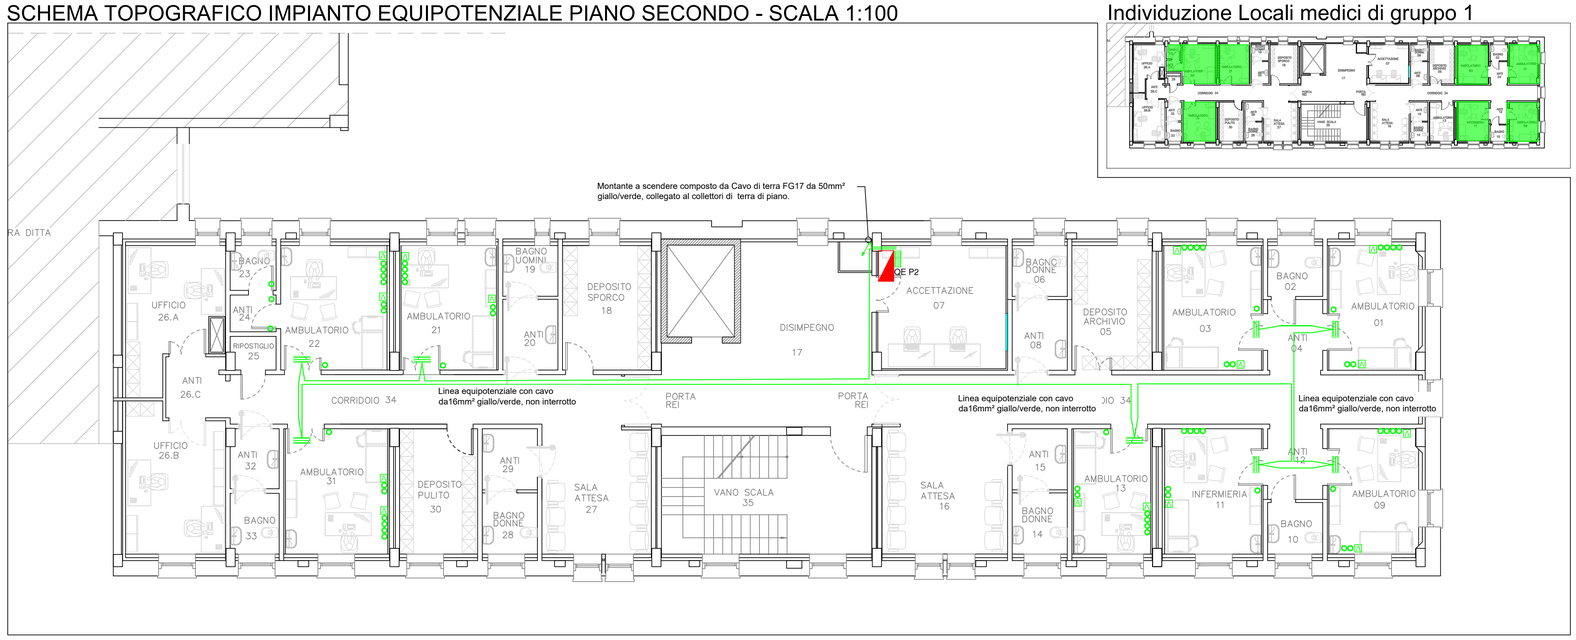

LEGENDA

- QE GEN — Quadro elettrico Generale
- QE.PIANO — Quadro elettrico di Piano
- Barra equipotenziale
- Nodo equipotenziale
- Collegamento PE a nodo equipotenziale
- Subnodo

ESEMPIO NODO EQUIPOTENZIALE

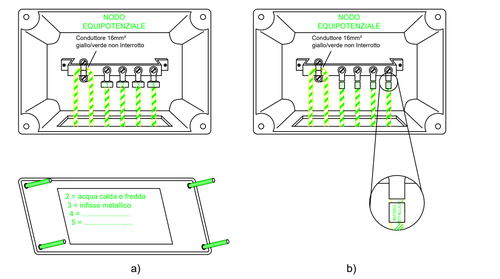

L'identificazione dei conduttori collegati al nodo equipotenziale può essere realizzata con:

a) collarini numerati e legenda applicata sul coperchio della cassetta;
b) una targhetta su ogni coduttore.

Particolare collegamento equipotenziale nei Locali medici di Gruppo I

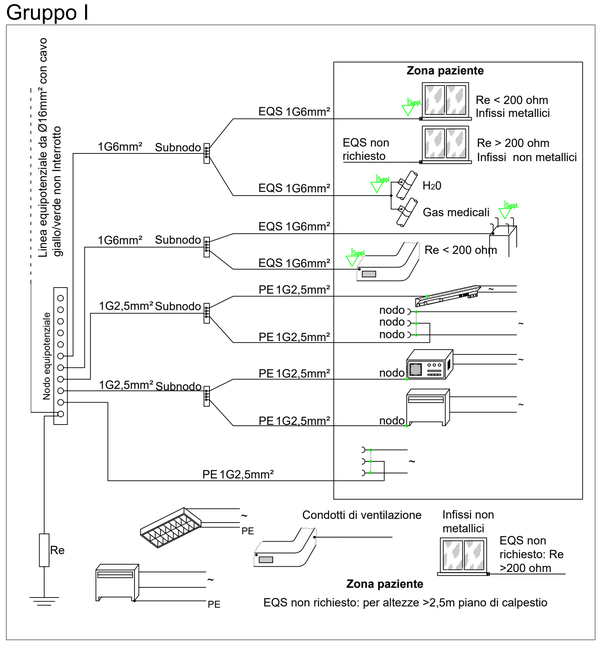

Finanziato dall'Unione europea
NextGenerationEU

REGIONE DEL VENETO

ULSS2 MARCA TREVIGIANA

Oggetto:

PIANO NAZIONALE DI RIPRESA E RESILIENZA (PNRR) E PIANO NAZIONALE COMPLEMENTARE (PNC) Missione 6 - SALUTE

COMPONENTE C1
M6C1 1.1
"Case della Comunità e presa in carico delle persone"

CASA DELLA COMUNITÀ SEDE DI FARRA DI SOLIGO

PROGETTO ESECUTIVO

Elaborato: SCHEMA TOPOGRAFICO IMPIANTO EQUIPOTENZIALE

Scala:

Tavola: EP08

Progettazione:

CAPOGRUPPO R.T.P E PROGETTO IMPIANTI
EVO ENGINEERING SRL - STP
Per. Ind. Bovo Mirco
Ing. Nadal Massimo

PROGETTO ARCHITETTONICO E ACUSTICA
Ing. Giulio Campello

PROGETTO ARCHITETTONICO E COORDINAMENTO PER LA SICUREZZA IN FASE DI PROGETTAZIONE
Geom. Sandro Campello

Data: Maggio 2023

Revisione: 01

Il Responsabile del Procedimento:

Azienda ULSS 2 Marca Trevigiana
dott. Lucio D'Este