




SCHEMA IMPIANTO EVAC

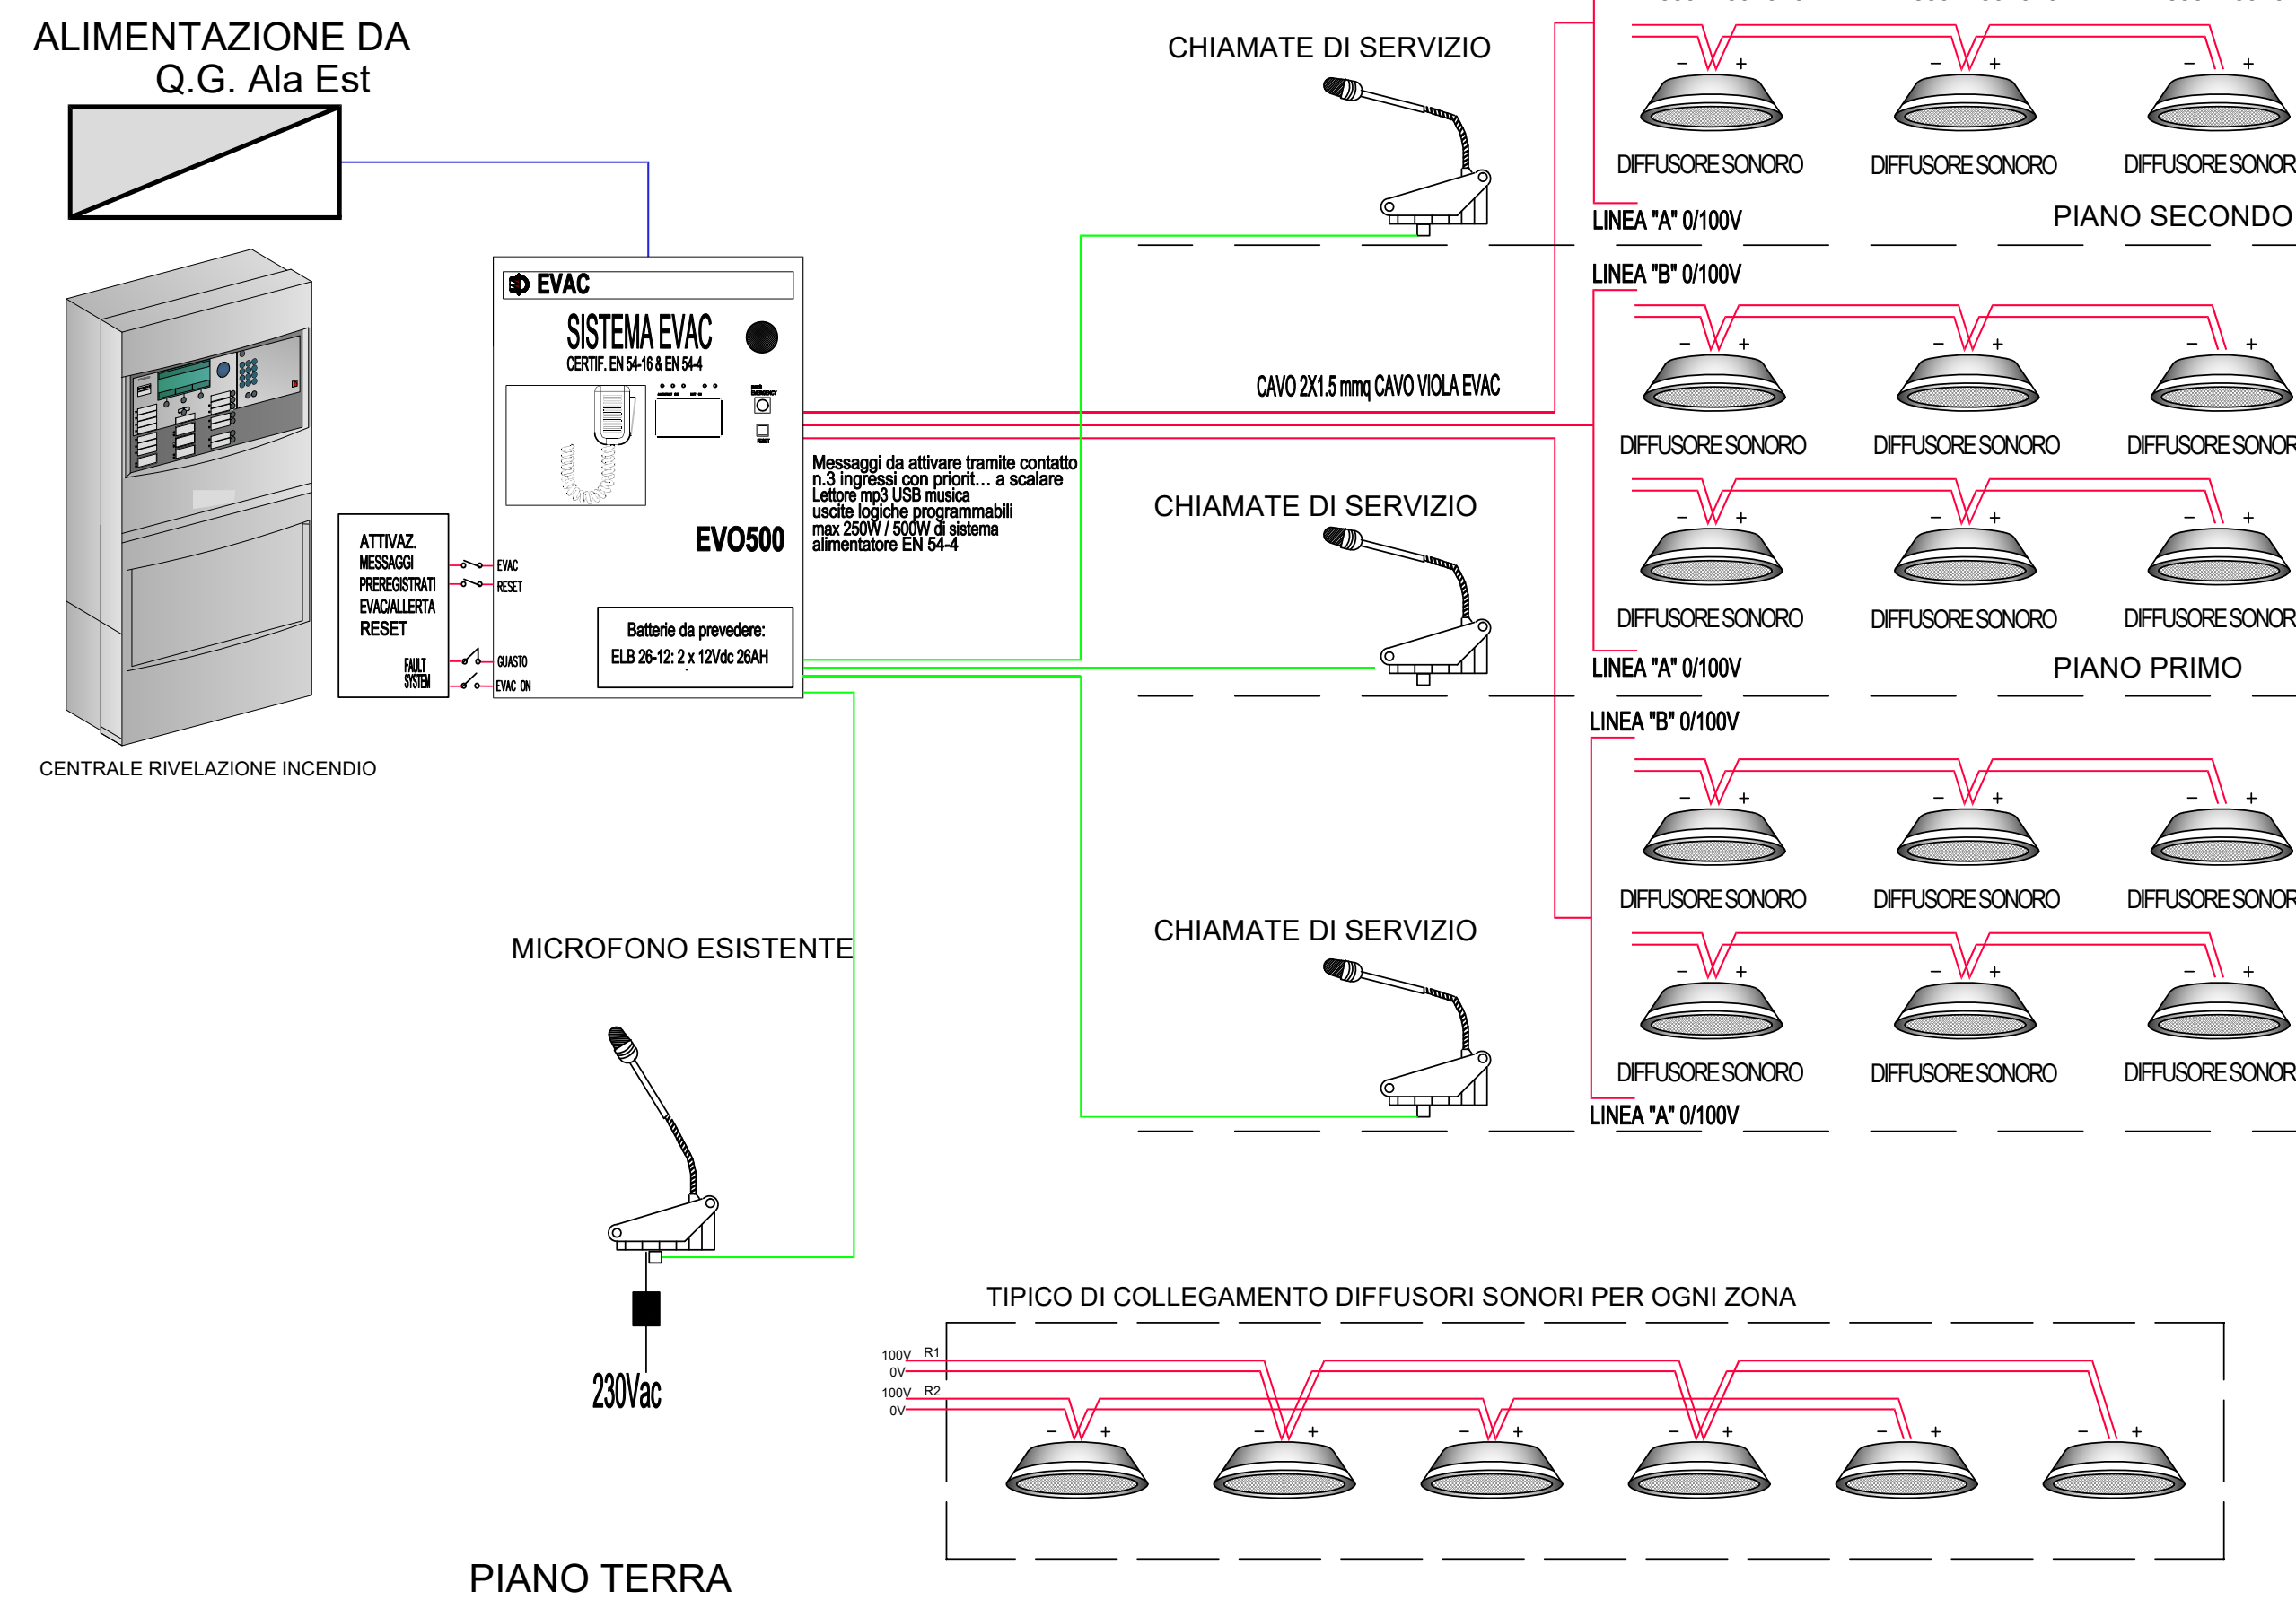


SCHEMA IMPIANTO EQUIPOTENZIALE LOCALI MEDICI DEL GRUPPO

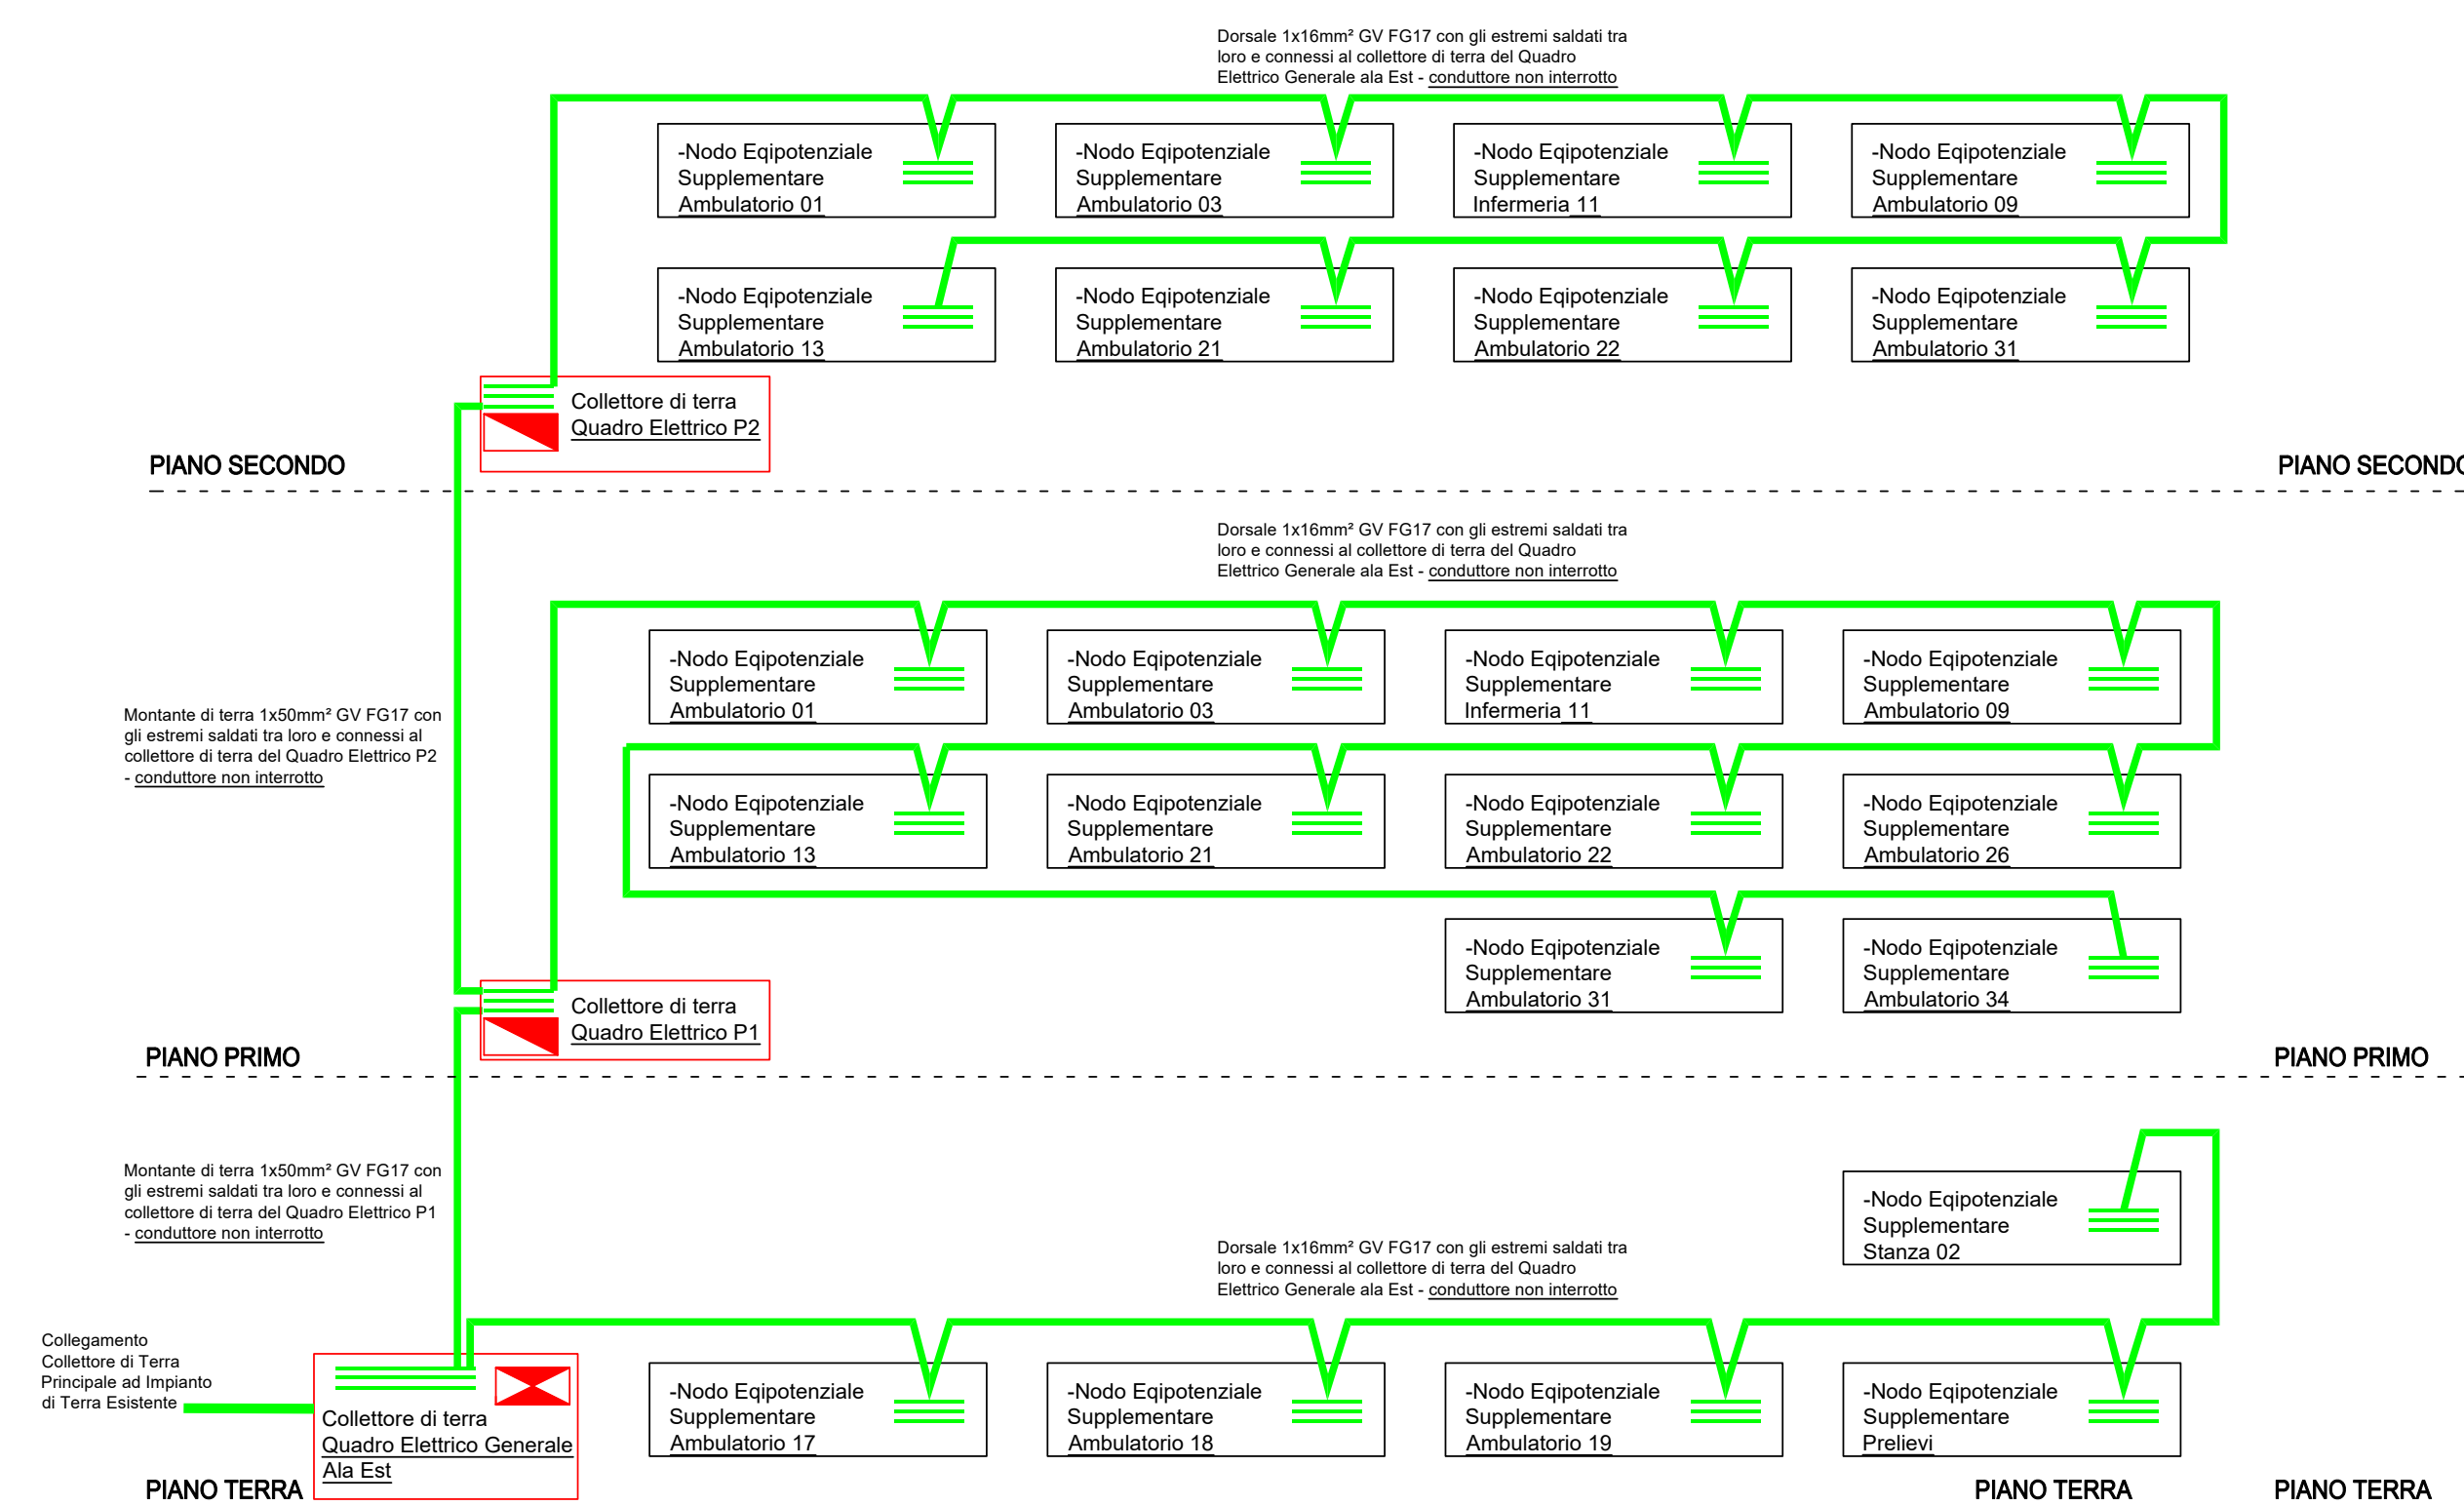

SCHEMA IMPIANTO RILEVAZIONE INCEND

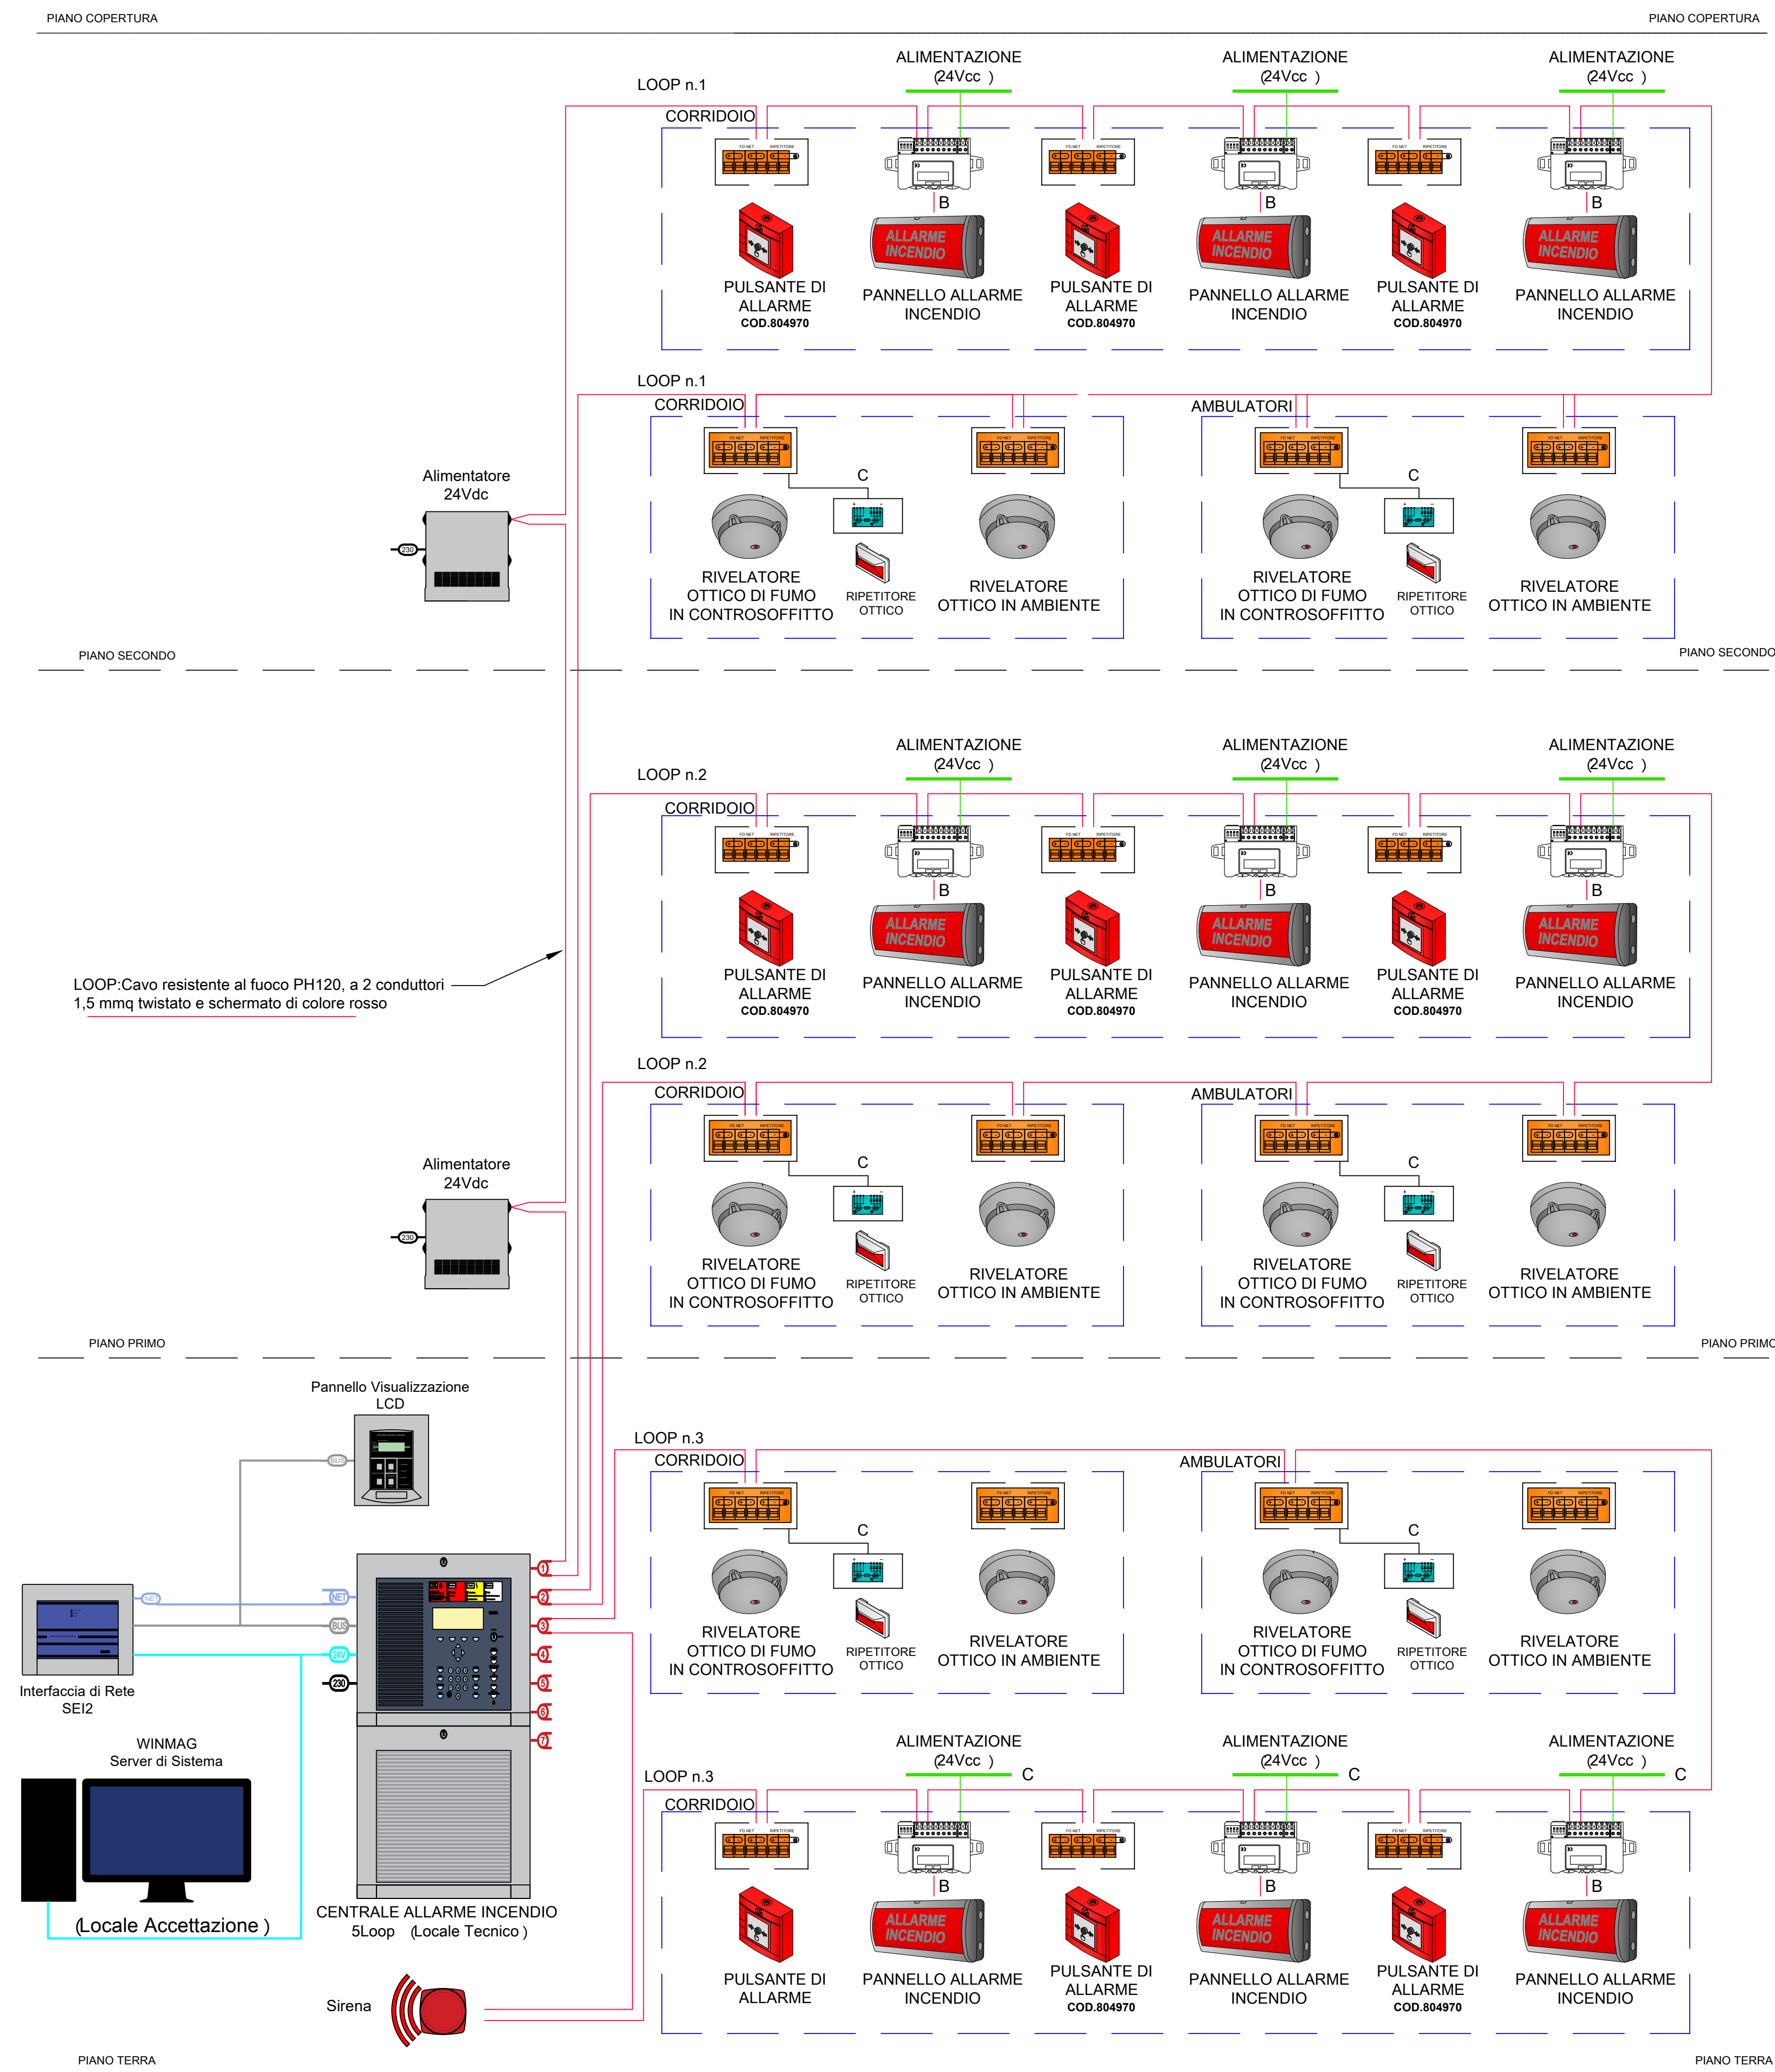

SCHEMA IMPIANTO ANTINTRUSIONE

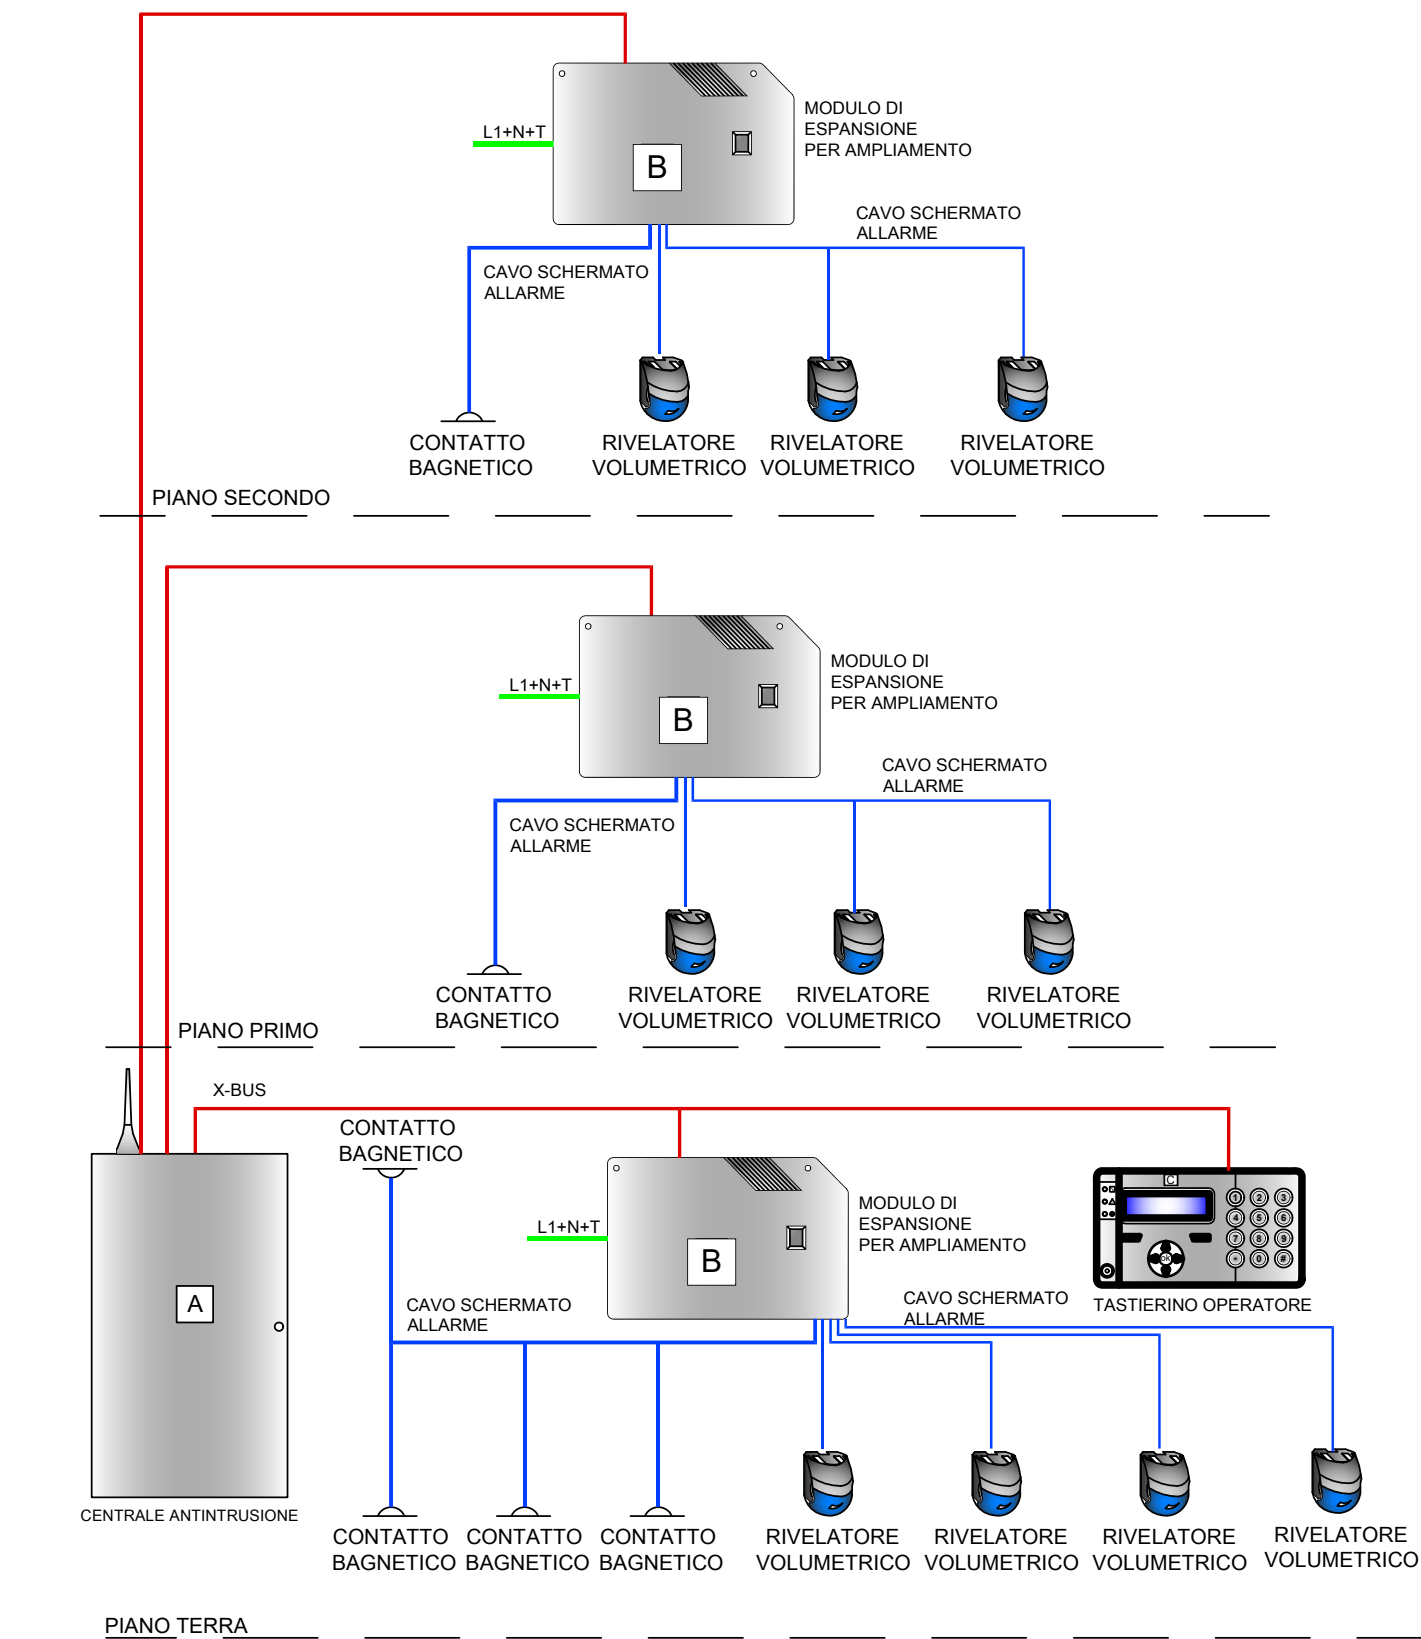

REGIONE DEL VENETO

 **ULSS2**
MARCA TREVIGIANA

**Oggetto: PIANO NAZIONALE
DI RIPRESA E RESILIENZA (PNRR)
E PIANO NAZIONALE COMPLEMENTARE (PNC)
Missione 6 - SALUTE**

COMPONENTE C1
M6C1 1.1
"Case della Comunità e presa in carico delle persone"

**CASA DELLA COMUNITÀ
SEDE DI FARRA DI SOLIGO**

PROGETTO ESECUTIVO

Elaborato: SCHEMA FUNZIONALE IMPIANTI SPECIALI

Scala: Tavola: **EP13**

CAPOGRUPPO R.T.P.E PROGETTO IMPIANTI EVO ENGINEERING SRL - STP Per. Ind. Bovo Mirco Ing. Nadal Massimo	
PROGETTO ARCHITETTONICO E ACUSTICA Ing. Giulio Campello	

**PROGETTO ARCHITETTONICO E
COORDINAMENTO PER LA
SICUREZZA IN FASE DI
PROGETTAZIONE**
Geom. Sandro Campello

Data: Maggio 2023 Revisione: 01

Il Responsabile del Procedimento:
Azienda ULSS 2 Marca Trevigiana
dott. Lucio D'Este