



ESTRATTO CARTA TECNICA REGIONALE – C.T.R. – scala 1:10000




ESTRATTO PIANO INTERVENTI scala 1:2000

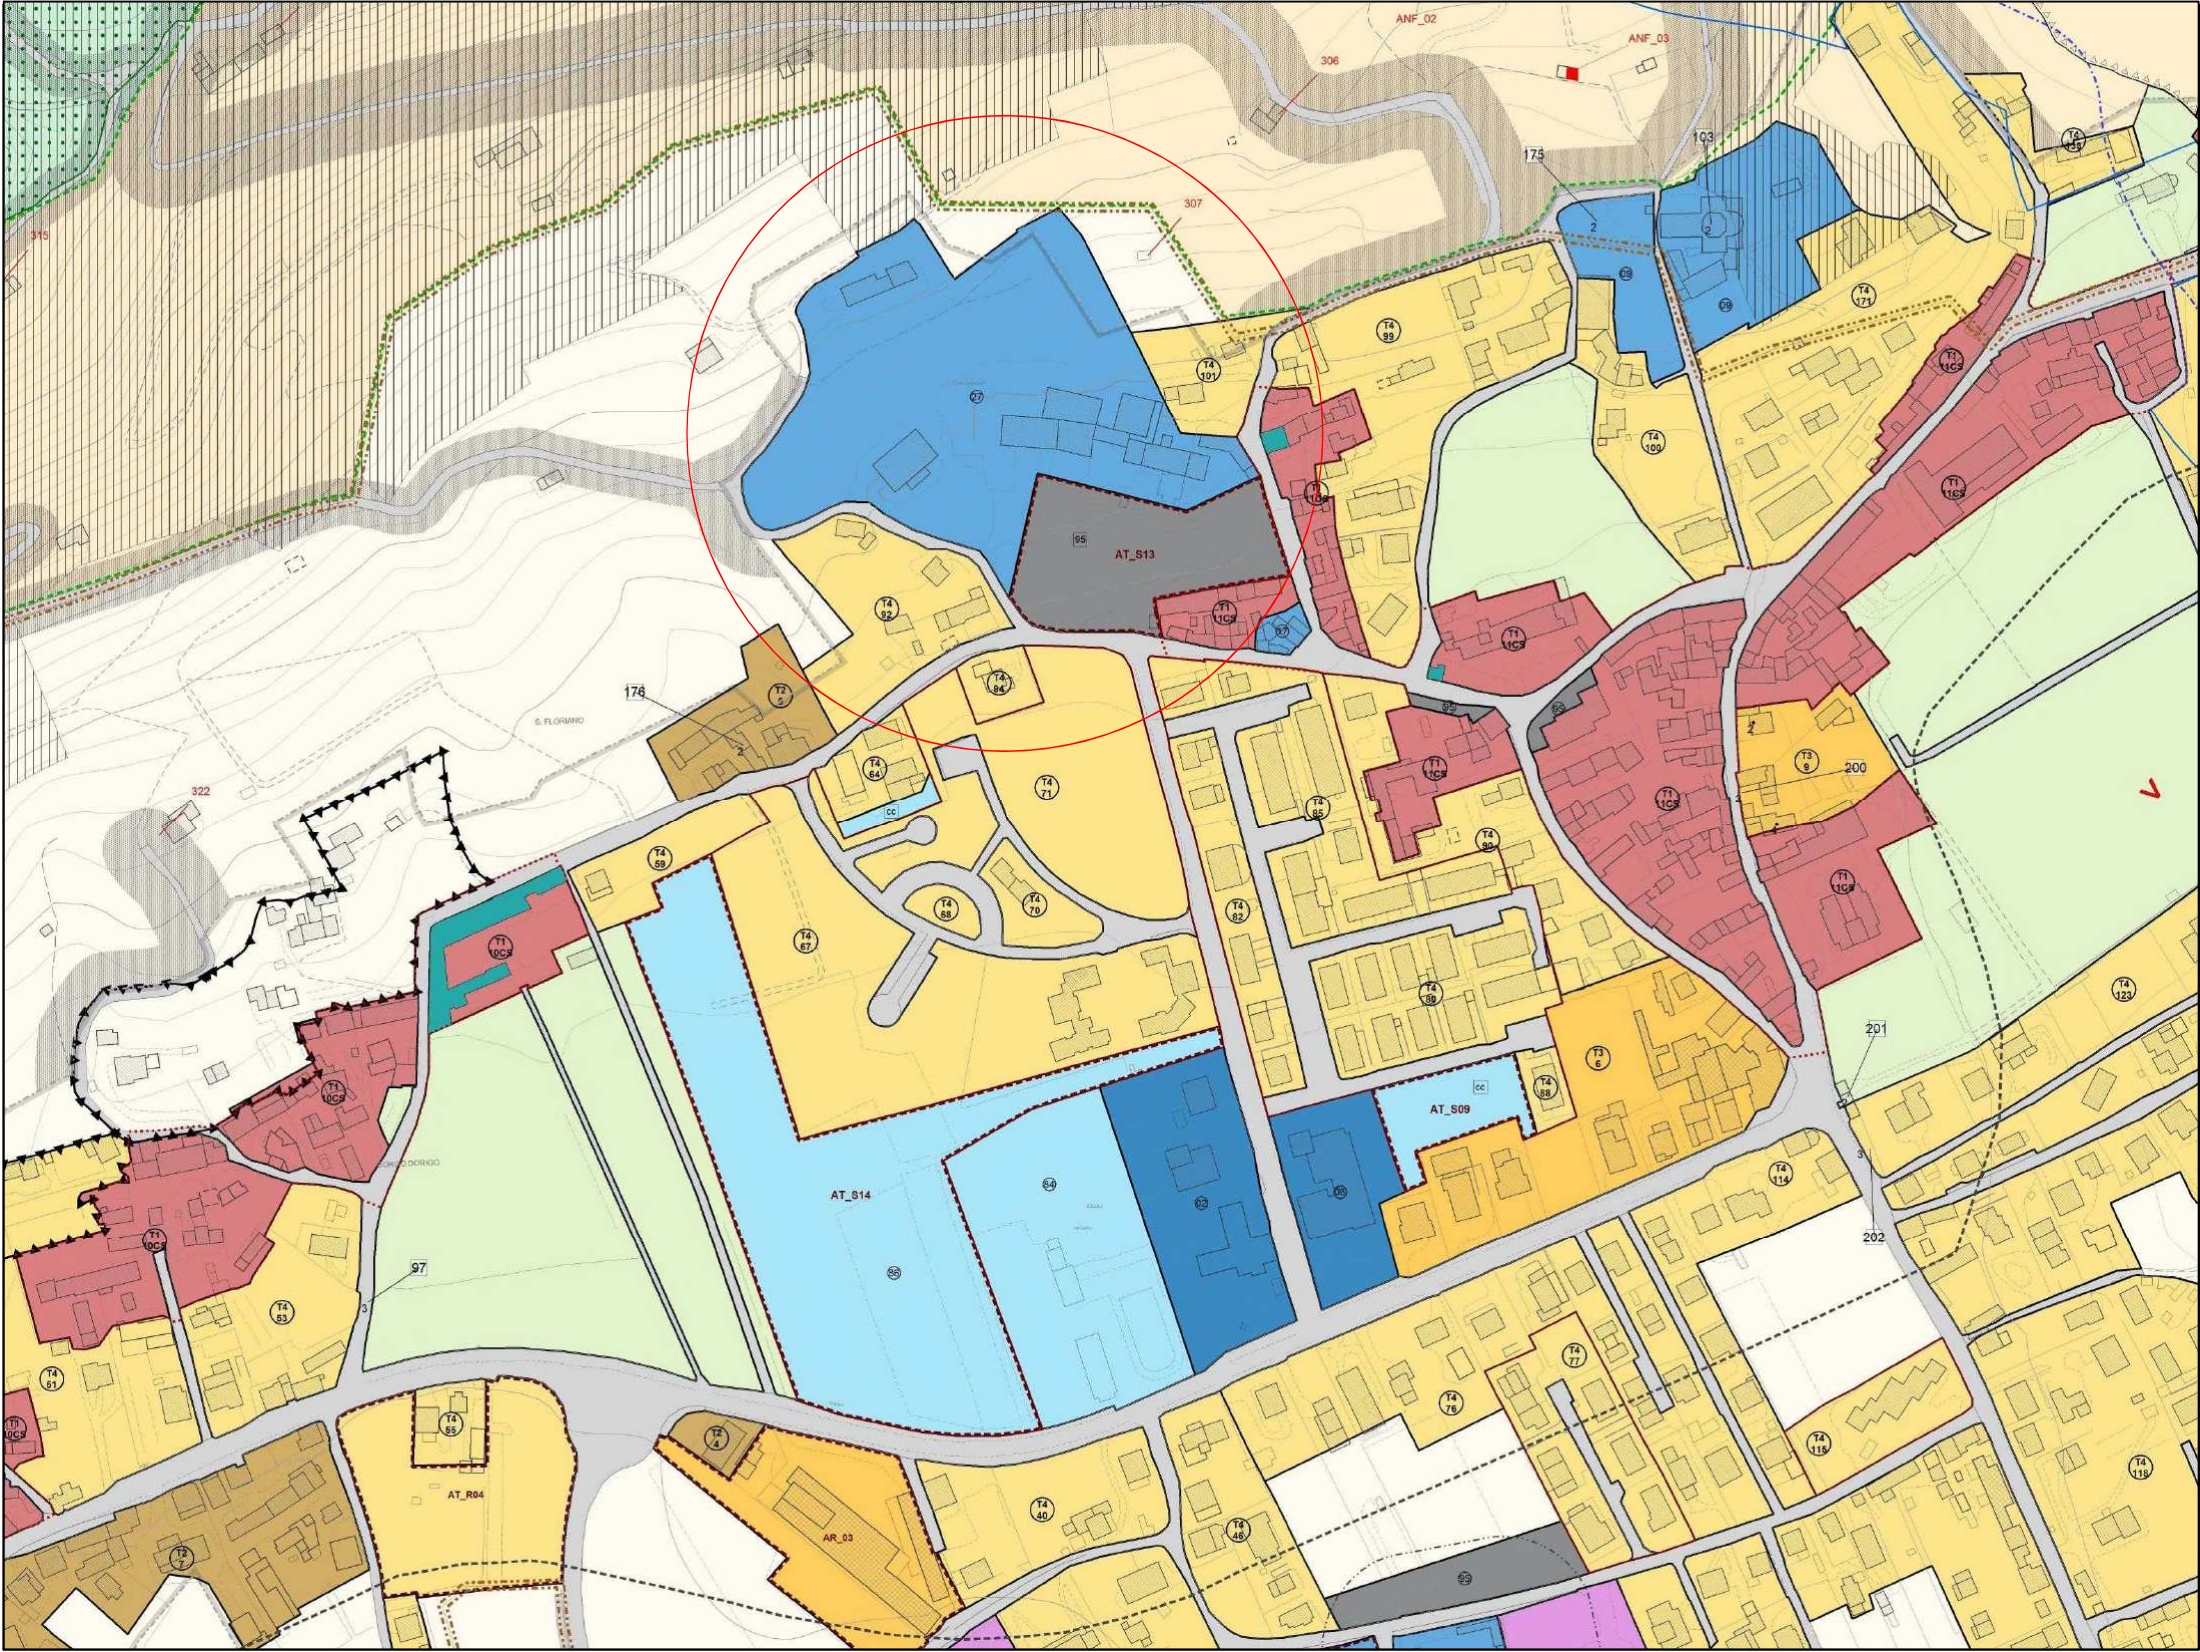

ESTRATTO LEGENDA PIANO INTERVENTI

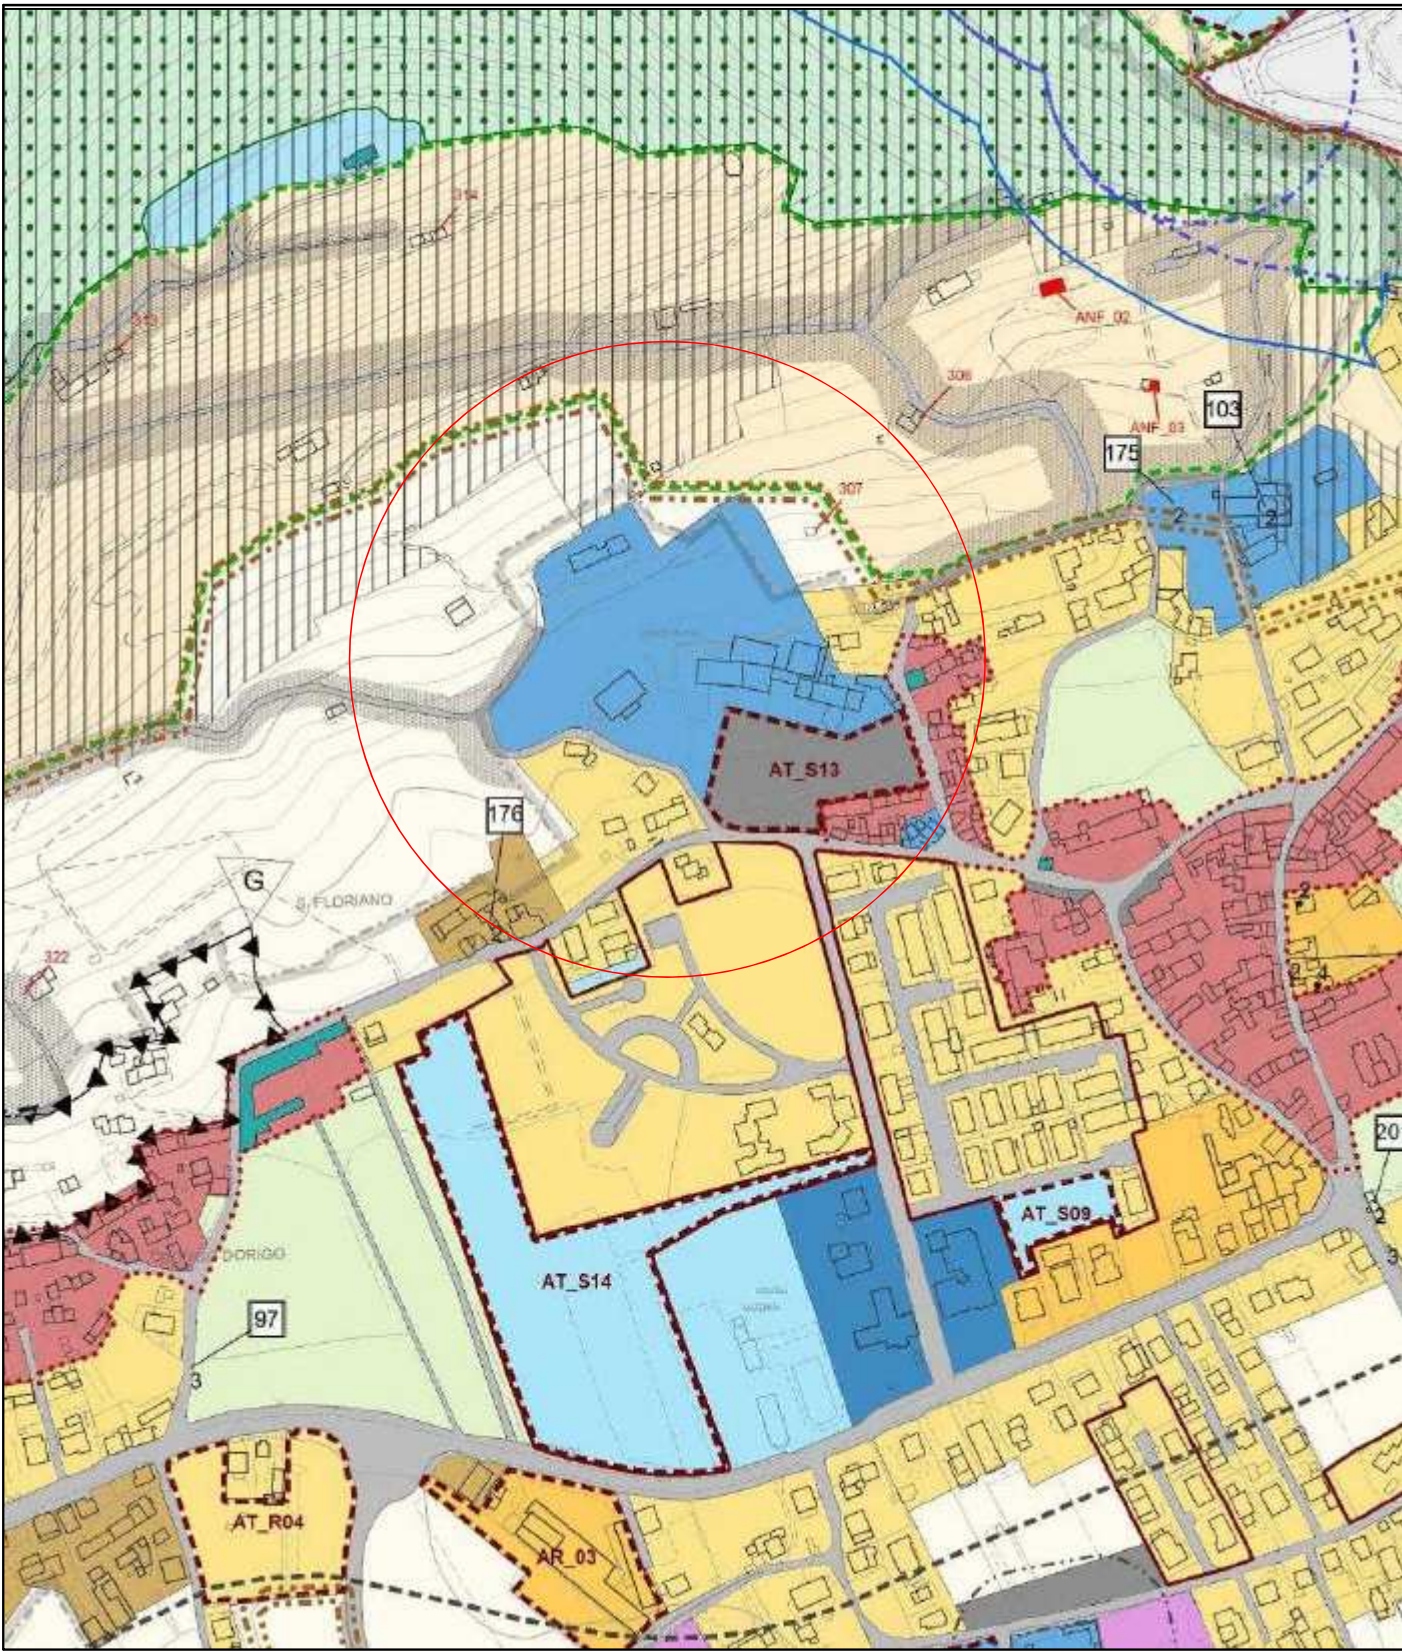

ESTRATTO PIANO INTERVENTI scala 1:5000

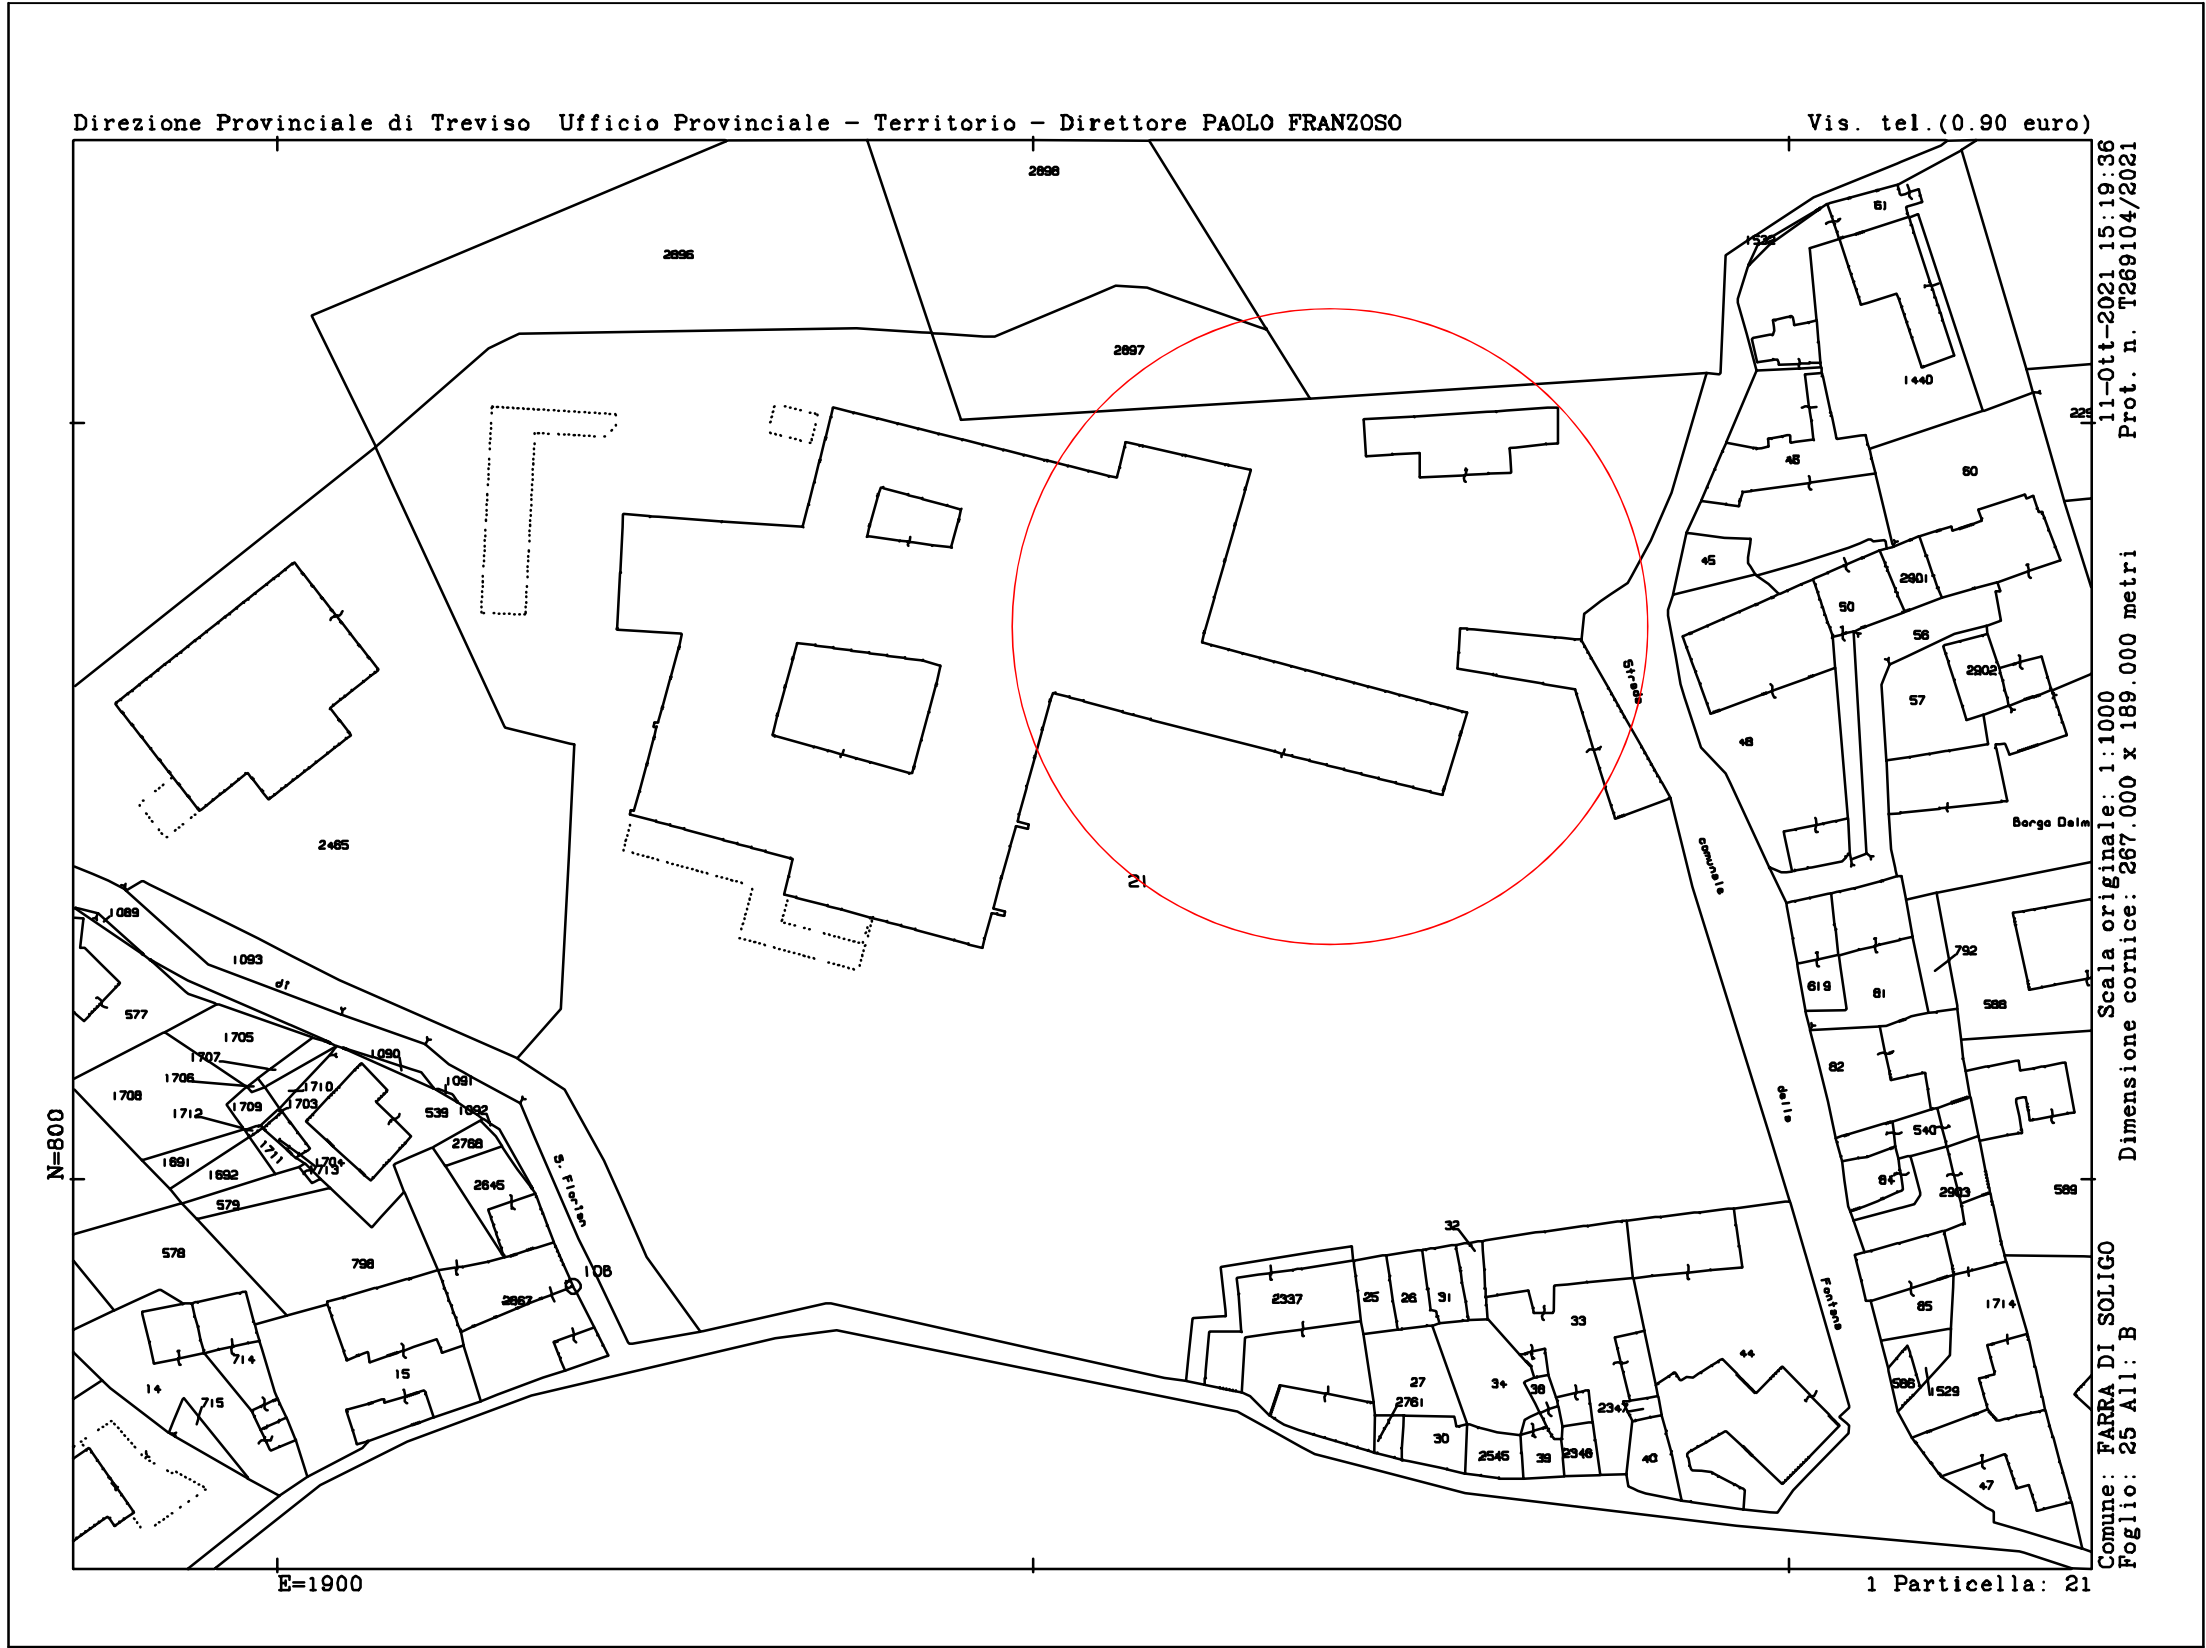

ESTRATTO DI MAPPA scala 1:1000



ESTRATTO ORTOFOTO scala a vista

Finanziato dall'Unione europea
NextGenerationEU

REGIONE DEL VENETO
ULSS2
MARCA TREVIGIANA

Oggetto: **PIANO NAZIONALE DI RIPRESA E RESILIENZA (PNRR) E PIANO NAZIONALE COMPLEMENTARE (PNC) Missione 6 - SALUTE**

COMPONENTE C1
M6C1 1.1
"Case della Comunità e presa in carico delle persone"

CASA DELLA COMUNITÀ SEDE DI FARRA DI SOLIGO

PROGETTO ESECUTIVO

Elaborato: INQUADRAMENTO TERRITORIALE - ESTRATTI

Scala: 1:100 Tavola: **AP01**

Progettazione:

CAPOGRUPPO R.T.P. E PROGETTO IMPIANTI EVO ENGINEERING SRL - STP Per. Ind. Bovo Mirco Ing. Nadal Massimo	
PROGETTO ARCHITETTONICO E ACUSTICA Ing. Giulio Campello	
PROGETTO ARCHITETTONICO E COORDINAMENTO PER LA SICUREZZA IN FASE DI PROGETTAZIONE Geom. Sandro Campello	

Data: Marzo 2023 Revisione: 00

Il Responsabile del Procedimento:
Azienda ULSS 2 Marca Trevigiana
dott. Lucio D'Este