



PIANTA PIANO TERRA

PIANO TERRA									
NUMERO	TIPOLOGIA	SUP.	PERIM.	FINESTRE			PORTA		
				b	h	m2	b	h	m2
1	SALA PRELIEVI	53,48	29,25	1,2	1,95	2,34	1,2	2,1	2,52
				1,2	1,95	2,34	1,2	2,1	2,52
				1	1,95	1,95	1,45	2,75	3,9875
				1,2	1,95	2,34	1,2	2,3	2,76
2	STANZA AVIS	18,94	17,31	1,2	1,95	2,34			
				1,2	1,95	2,34			
				1,2	1,95	2,34			
				1,2	1,95	2,34			
3	DISIMPEGNO	13	14,45	1,2	1,95	2,34	1,5	2,8	4,2
				1,2	1,95	2,34	1,8	2,8	5,04
				1	1,95	1,95			
				1	1,95	1,95			
4	SALA ATTESA	93,62	40,56	1,2	1,95	2,34	1,5	2,8	4,2
				1,2	1,95	2,34	1,8	2,8	5,04
				1	1,95	1,95			
				1	1,95	1,95			
5	ACCETTAZIONE	12,72	14,46	1	1,95	1,95	0,9	2,3	2,07
				1,2	1,95	2,34	0,9	2,3	2,07
				1,2	0,8	0,96			
6	VANO SCALE						0,8	2,3	1,84
							0,8	2,3	1,84
							0,8	2,3	1,84
							0,8	2,3	1,84
7	ANTI BAGNO	3,8	7,83				0,8	2,3	1,84
							0,8	2,3	1,84
							0,8	2,3	1,84
							0,8	2,3	1,84
8	BAGNO	3,99	8,17				0,8	2,3	1,84
							0,8	2,3	1,84
							0,8	2,3	1,84
							0,8	2,3	1,84
9	BAGNO	3,45	7,65				0,8	2,3	1,84
							0,8	2,3	1,84
							0,8	2,3	1,84
							0,8	2,3	1,84
10	SALA PRELIEVI	33,08	24,46	1,2	1,95	2,34	1,2	2,3	2,76
				1,2	1,95	2,34	1,2	2,3	2,76
				0,9	1,95	1,755	1,6	2,3	3,68
				0,9	1,95	1,755			
11	AMBULATORIO	15,44	15,73	1	1,95	1,95	1,2	2,3	2,76
				1	1,95	1,95			
				1	1,95	1,95			
				1	1,95	1,95			
12	LOCALE TECNICO	14,22	15,13	1,2	1,95	2,34	1,2	2,3	2,76
				1,2	1,95	2,34	1,2	2,3	2,76
				1,2	1,95	2,34	1,2	2,3	2,76
				1,2	1,95	2,34	1,2	2,3	2,76
13	AMBULATORIO	14,22	15,13	1,2	1,95	2,34	1,2	2,3	2,76
				1,2	1,95	2,34	1,2	2,3	2,76
				1,2	1,95	2,34	1,2	2,3	2,76
				1,2	1,95	2,34	1,2	2,3	2,76
14	ANTI	3,09	7,09				0,8	2,3	1,84
							0,8	2,3	1,84
							0,8	2,3	1,84
							0,8	2,3	1,84
15	STANZA INFERM	14,52	15,27	1,2	1,95	2,34	1,2	2,3	2,76
							0,8	2,3	1,84
							0,8	2,3	1,84
							0,8	2,3	1,84
16	MAGAZZINO	28,68	23,89				1,5	2,3	3,45
							1,5	2,3	3,45
							1,5	2,3	3,45
							1,5	2,3	3,45
17	CORRIDOIO	54,05	57,02				1,4	2,3	3,22
							1,4	2,3	3,22
							1,4	2,3	3,22
							1,4	2,3	3,22
18	BAGNO	3	6,97	1,2	1,95	2,34	0,8	2,3	1,84
				1,2	1,95	2,34	0,8	2,3	1,84
				1,2	1,95	2,34	0,8	2,3	1,84
				1,2	1,95	2,34	0,8	2,3	1,84

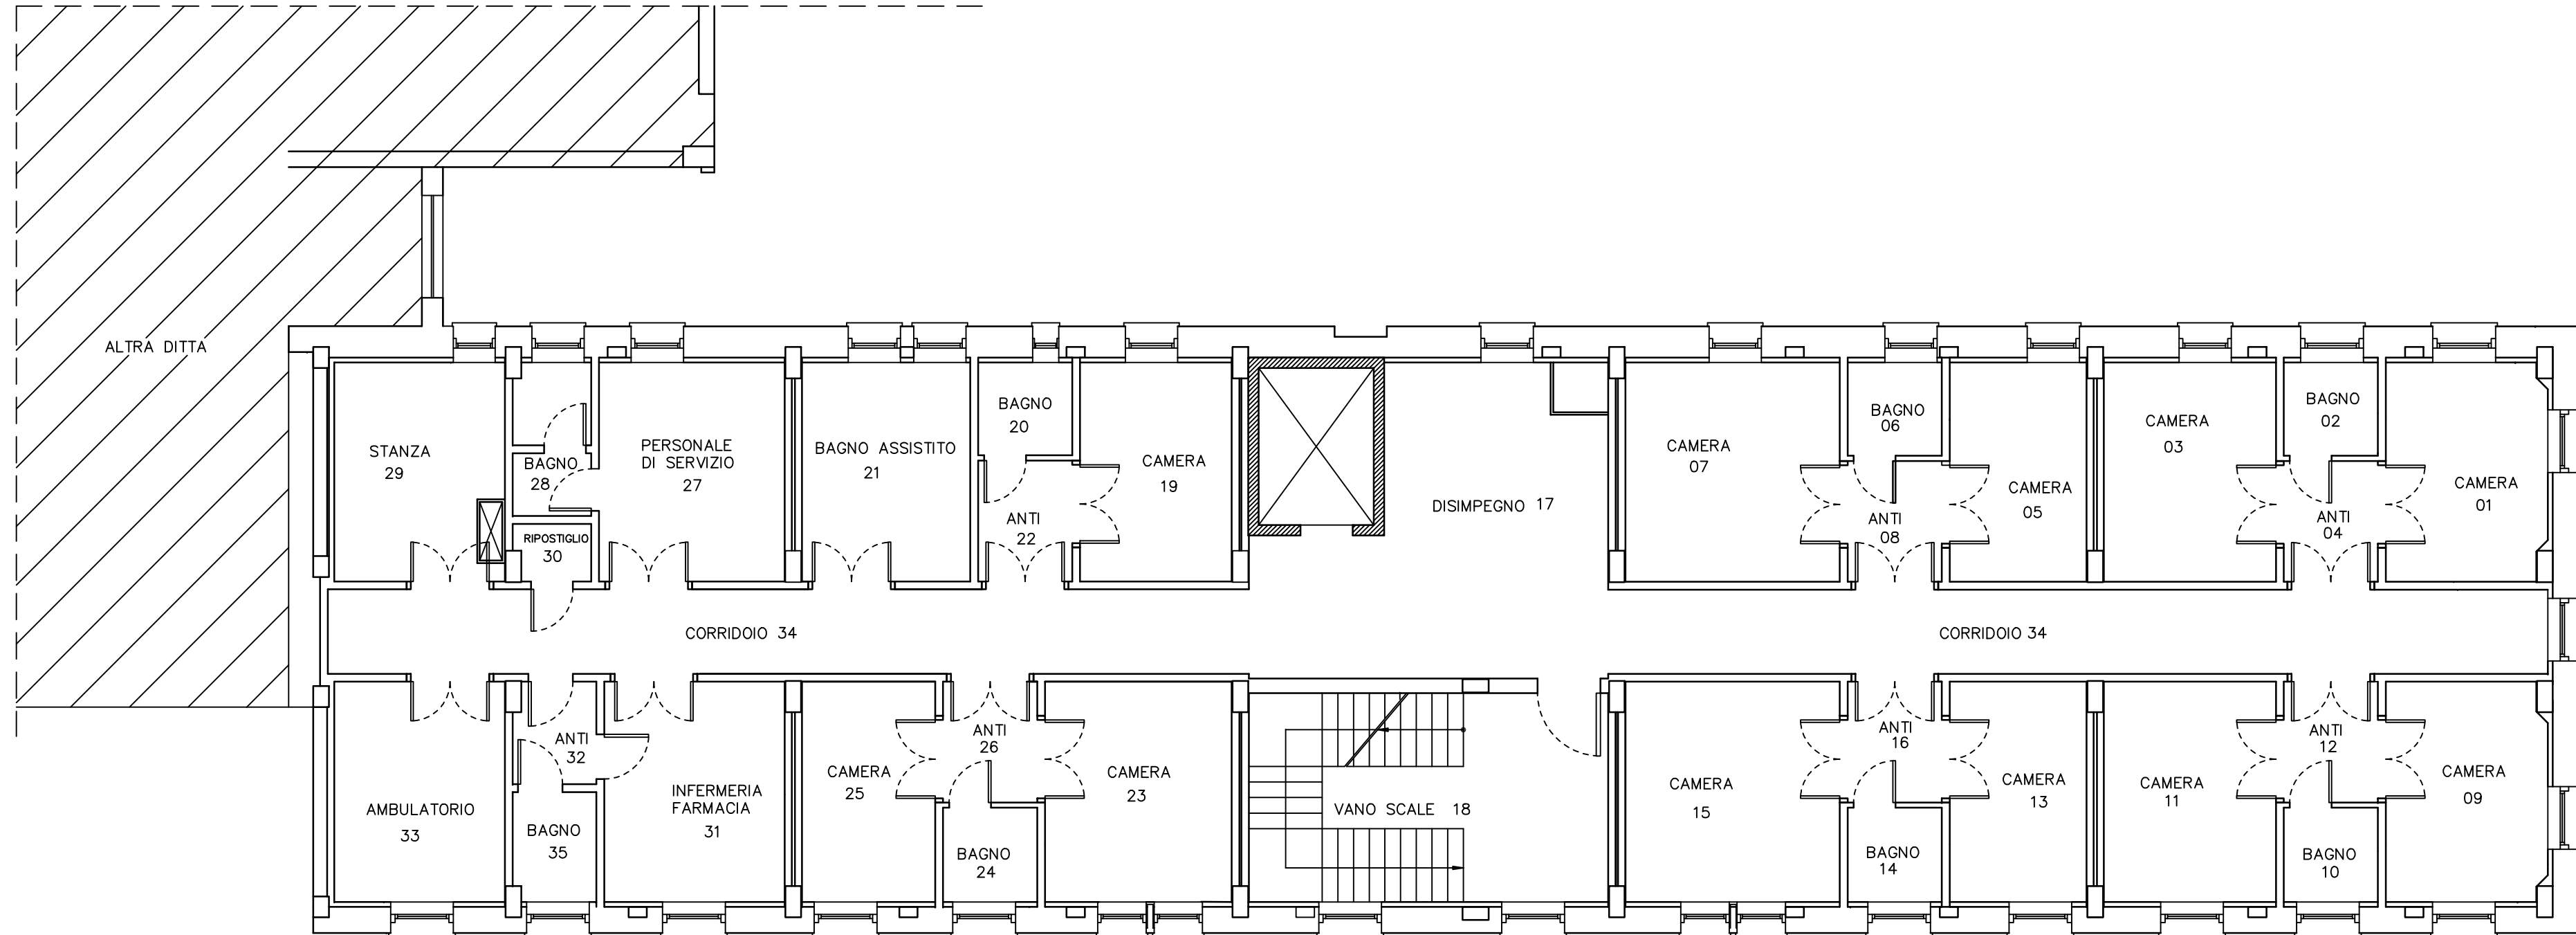

PIANTA PIANO SECONDO

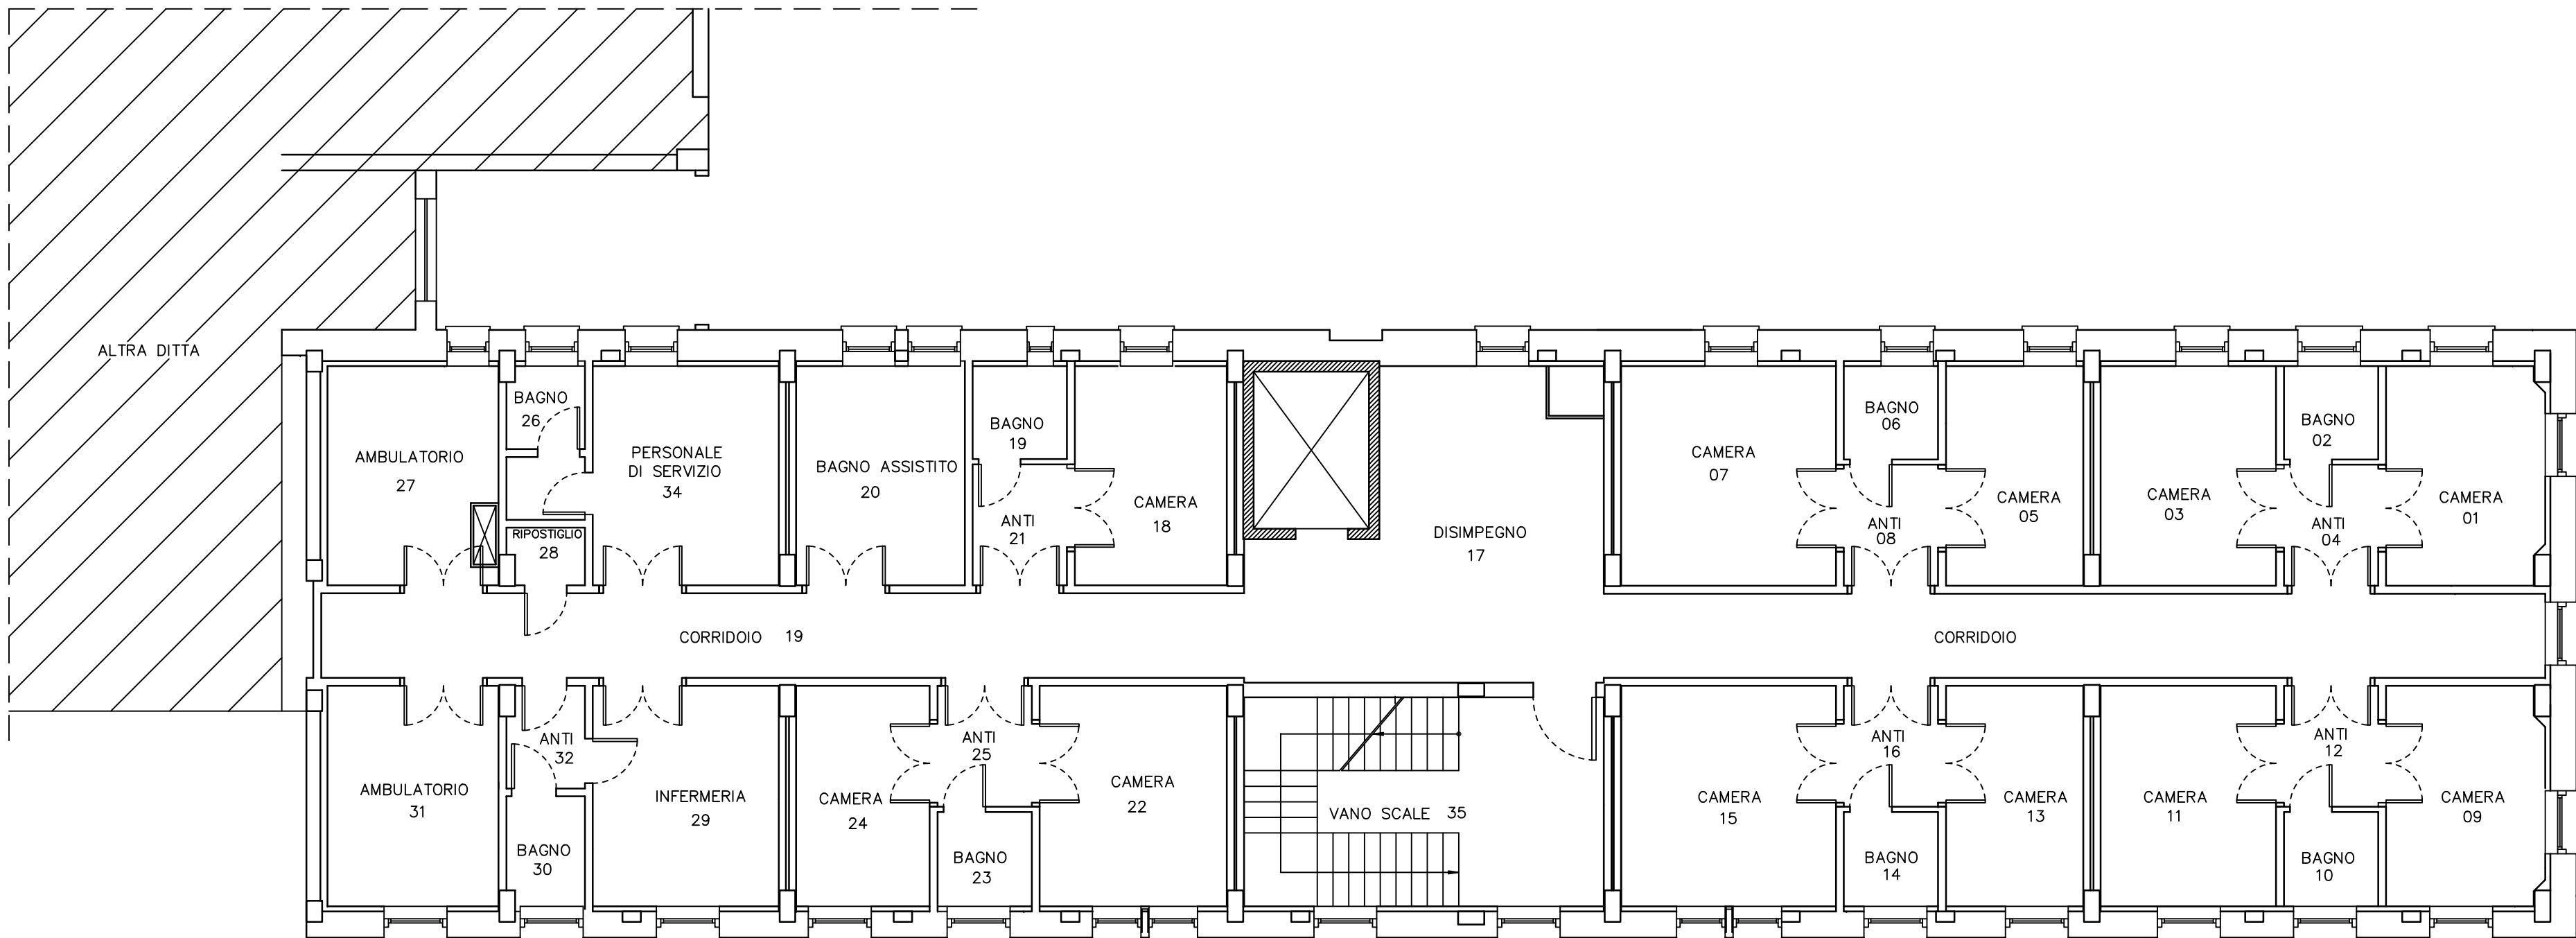

PIANTA PIANO PRIMO

PIANO PRIMO									
NUMERO	TIPOLOGIA	SUP.	PERIM.	FINESTRE			PORTA		
				b	h	m2	b	h	m2
1	CAMERA	12,71	14,42	1,2	1,85	2,22	1,5	2,2	3,3
2	BAGNO	3,21	7,16	1,2	1,85	2,22	0,8	2,2	1,76
3	CAMERA	14,07	15,01	1	1,8	1,8	1,5	2,2	3,3
4	ANTI	4,16	8,22				1,5	2,2	3,3
5	CAMERA	10,98	13,62	1	1,8	1,8	1,5	2,2	3,3
6	BAGNO	3,32	7,3	1	1,8	1,8	0,8	2,2	1,76
7	CAMERA	17,25	16,61	1	1,8	1,8	1,5	2,2	3,3
8	ANTI	4,16	8,22				1,5	2,2	3,3
9	CAMERA	12,81	14,5	1,2	1,8	2,16	1,5	2,2	3,3
10	BAGNO	3,24	7,2	1,2	1,8	2,16	0,8	2,2	1,76
11	CAMERA	14,128	15,13	1,2	1,8	2,16	1,5	2,2	3,3
12	ANTI	4,16	8,22				1,5	2,2	3,3
13	CAMERA	11,03	13,66	1,2	1,8	2,16	1,5	2,2	3,3
14	BAGNO	3,24	7,2	1,2	1,8	2,16	0,8	2,2	1,76
15	CAMERA	17,01	16,54	0,9	1,8	1,62	1,5	2,2	3,3
16	ANTI	4,16	8,22				1,5	2,2	3,3
17	DISIMPEGNO	20,16	22,42	1	1,8	1,8			
18	CAMERA	12,14	14,17	1	1,8	1,8	1,5	2,2	3,3
19	BAGNO	3,19	7,15	0,5	0,5	0,25	0,8	2,2	1,76
20	BAGNO ASS	13,47	14,81	1	1,8	1,8	1,5	2,2	3,3
21	ANTI	4,12	8,18				1,5	2,2	3,3
22	CAMERA	15,06	15,75	0,95	1,8	1,71	1,5	2,2	3,3
23	BAGNO	3,24	7,2	1,2	1,8	2,16	0,8	2,2	1,76
24	CAMERA	10,73	13,52	1,2	1,8	2,16	1,5	2,2	3,3
25	ANTI	4,16	8,22				1,5	2,2	3,3
26	BAGNO	4,29	10,26	0,9	1,8	1,8	0,8	2,2	1,76
27	AMBULATORIO	13,66	14,9	0,8	1,8	1,44	1,5	2,2	3,3
28	RIPOSTIGLIO	1,66	5,21				0,8	2,2	1,76
29	CAMERA	14,94	15,52	1,2	1,8	2,16	1,5	2,2	3,3
30	BAGNO	3,13	7,18	1,2	1,8	2,16	0,8	2,2	1,76
31	AMBULATORIO	13,74	14,95	1,2	1,8	2,16	1,5	2,2	3,3
32	ANTI	2,94	6,92				0,8	2,2	1,76
33	CORRIDOIO	68,05	88,06	1,2	1,85	2,22	1,5	2,2	3,3
34	PERSONALE SERVIZIO	14,94	15,51	1	1,8	1,8	1,5	2,2	3,3
35	VANO SCALA			1,2	0,7	0,84			