



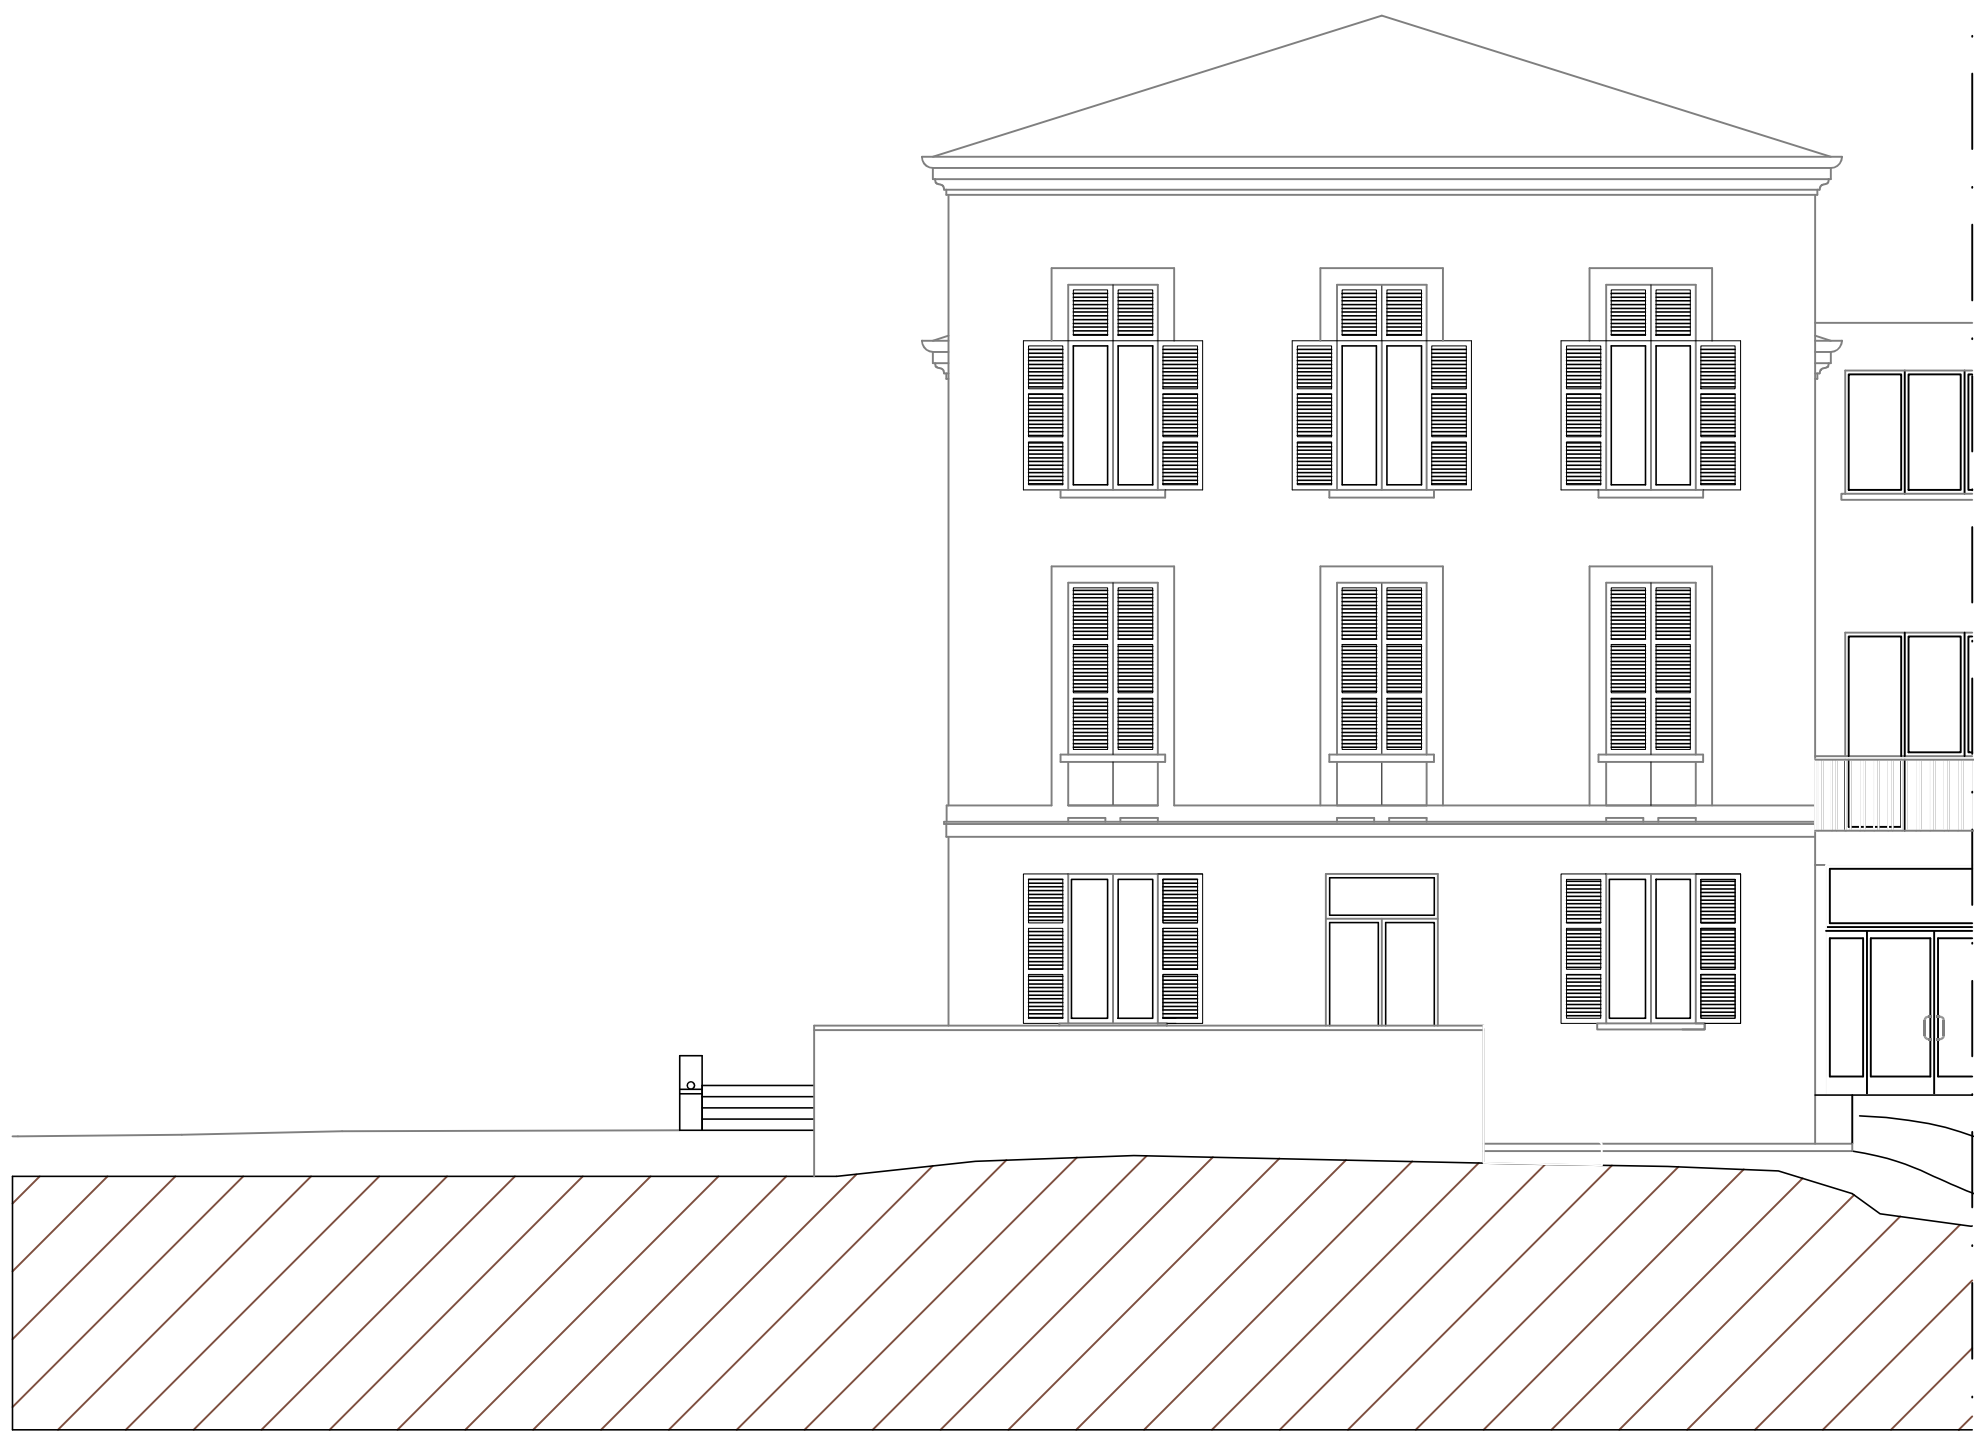

PROSPETTO SUD SCALA 1:100




PROSPETTO EST SCALA 1:100

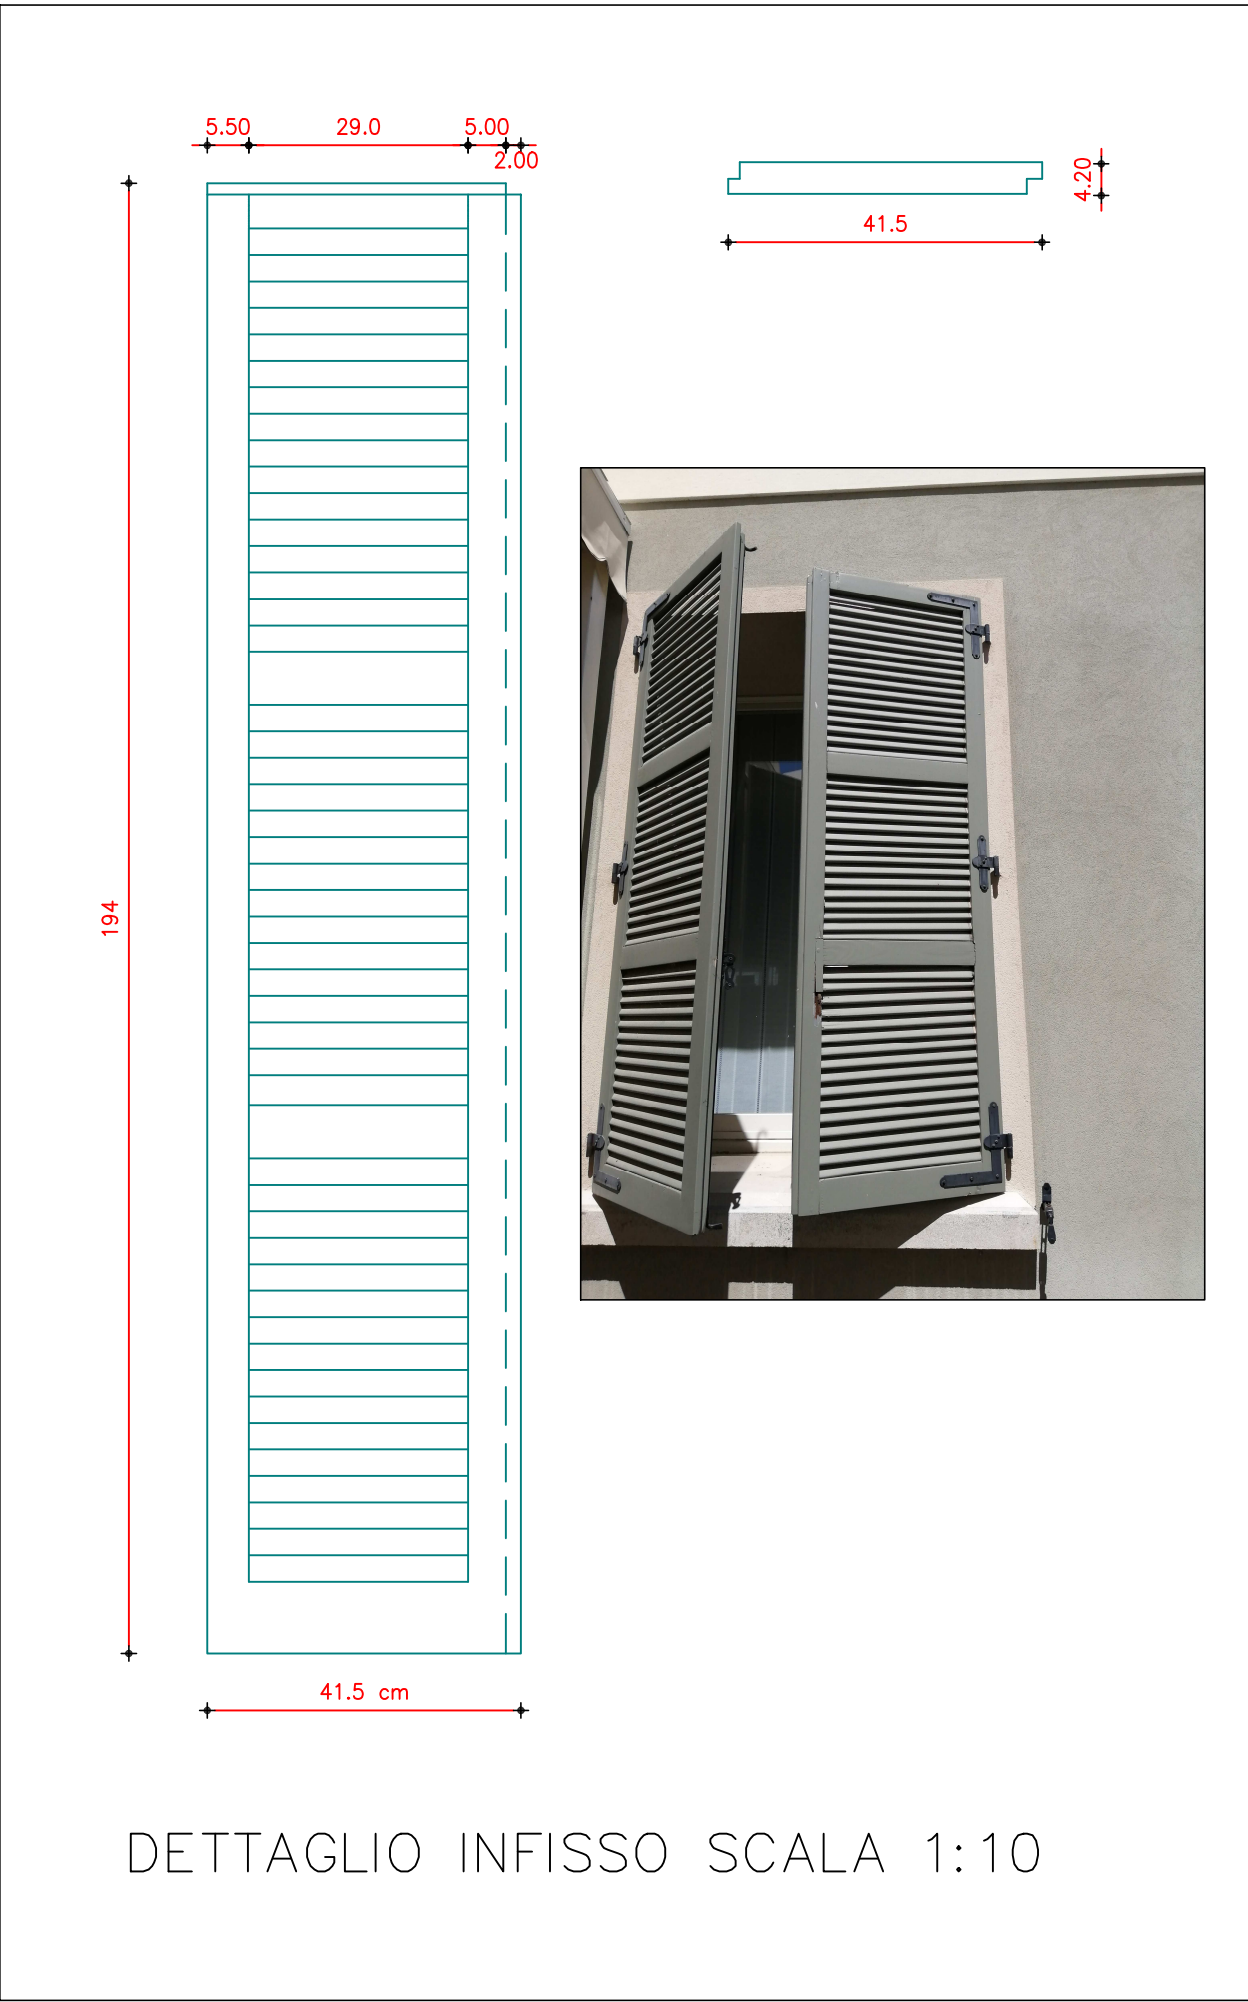

DETTAGLIO INFISSO SCALA 1:10



PROSPETTO NORD SCALA 1:100

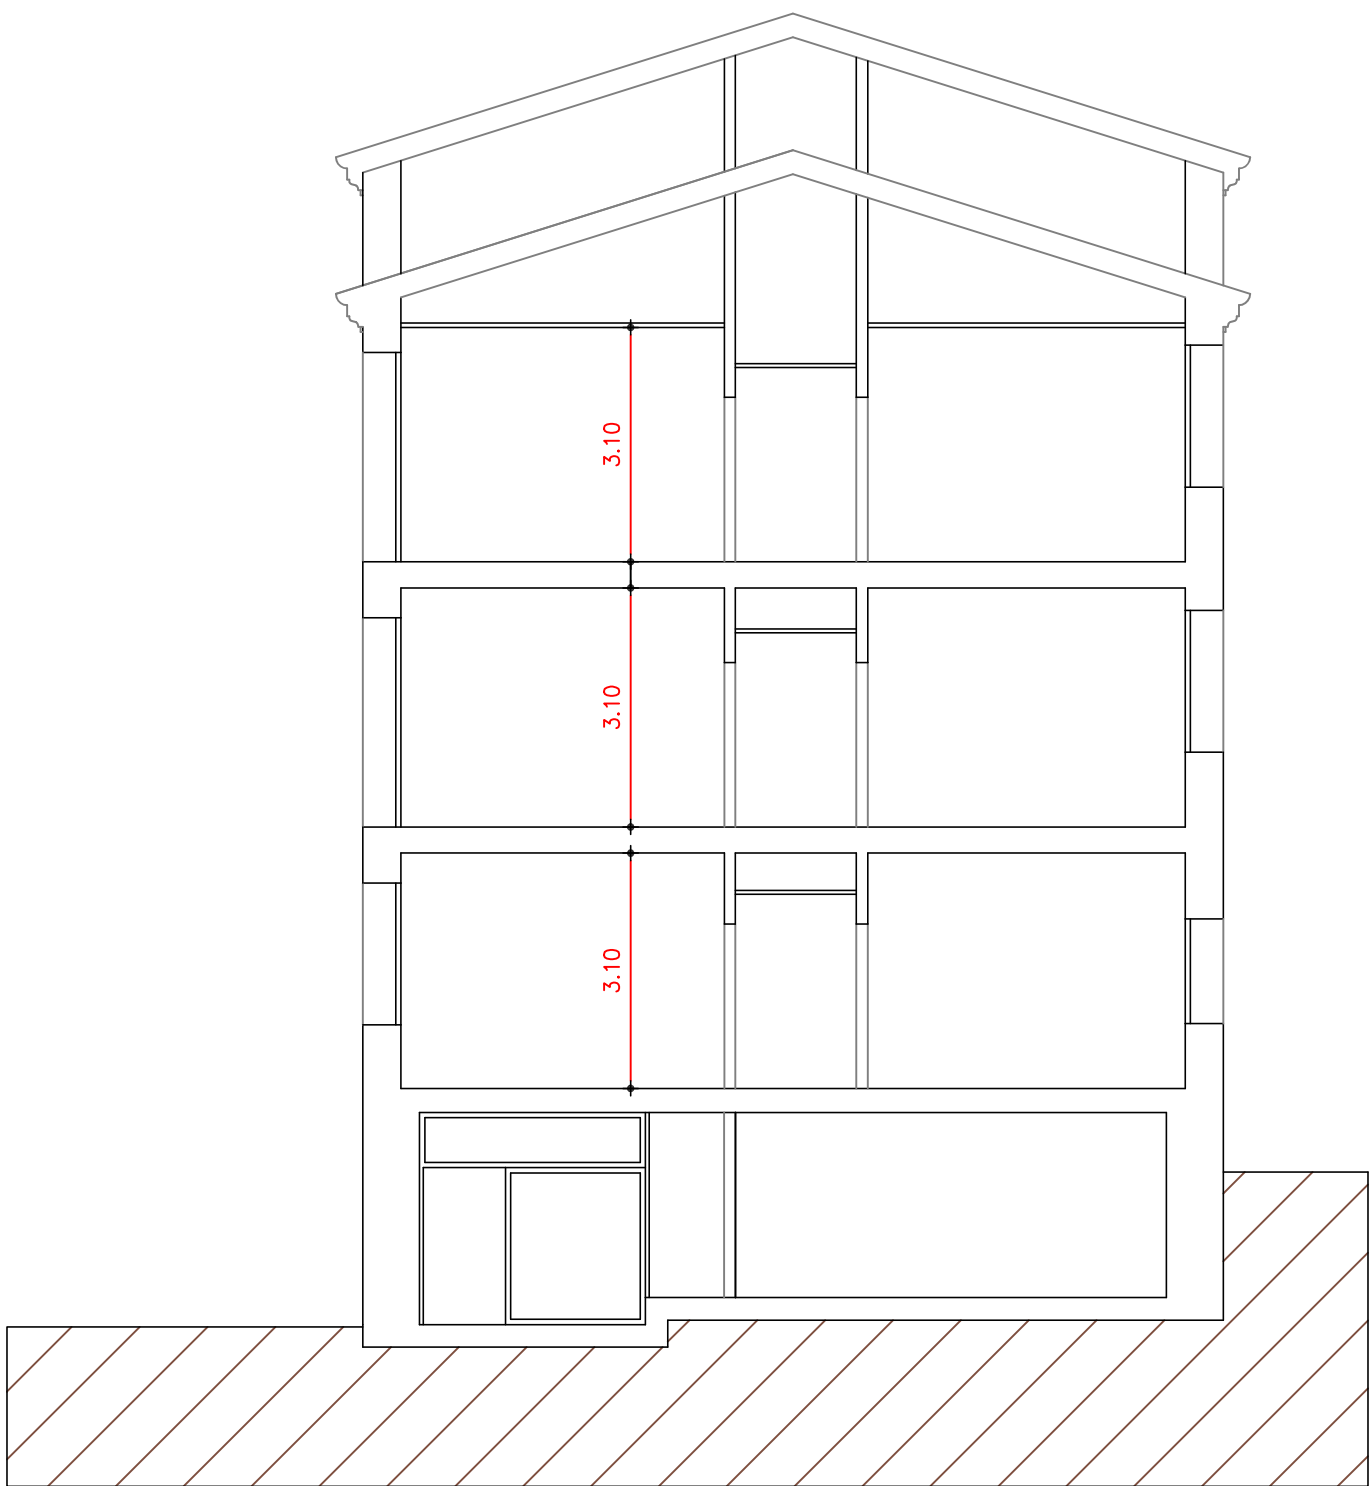

SEZIONE SCALA 1:100



**Finanziato  
dall'Unione europea**  
NextGenerationEU



**REGIONE DEL VENETO**  
**ULSS2**  
MARCA TREVIGIANA

Oggetto:

**PIANO NAZIONALE  
DI RIPRESA E RESILIENZA (PNRR)  
E PIANO NAZIONALE COMPLEMENTARE (PNC)  
Missione 6 - SALUTE**

**COMPONENTE C1  
M6C1 1.1**

"Case della Comunità e presa in carico delle persone"

**CASA DELLA COMUNITÀ  
SEDE DI FARRA DI SOLIGO**

**PROGETTO ESECUTIVO**

Elaborato:

PROSPETTI E SEZIONI - STATO ATTUALE

Scala: 1:100

Tavola:

**AP 03**

Progettazione:

**CAPOGRUPPO R.T.P. E  
PROGETTO IMPIANTI  
EVO ENGINEERING SRL - STP**  
Per. Ind. Bovo Mirco  
Ing. Nardel Massimo

**PROGETTO ARCHITETTONICO E  
ACUSTICA**  
Ing. Giulio Campello

**PROGETTO ARCHITETTONICO E  
COORDINAMENTO PER LA  
SICUREZZA IN FASE DI  
PROGETTAZIONE**  
Geom. Sandro Campello

Data:

Marzo 2023

Revisione:

00

Il Responsabile del Procedimento:

**Azienda ULSS 2 Marca Trevigiana**  
dott. Lucio D'Este