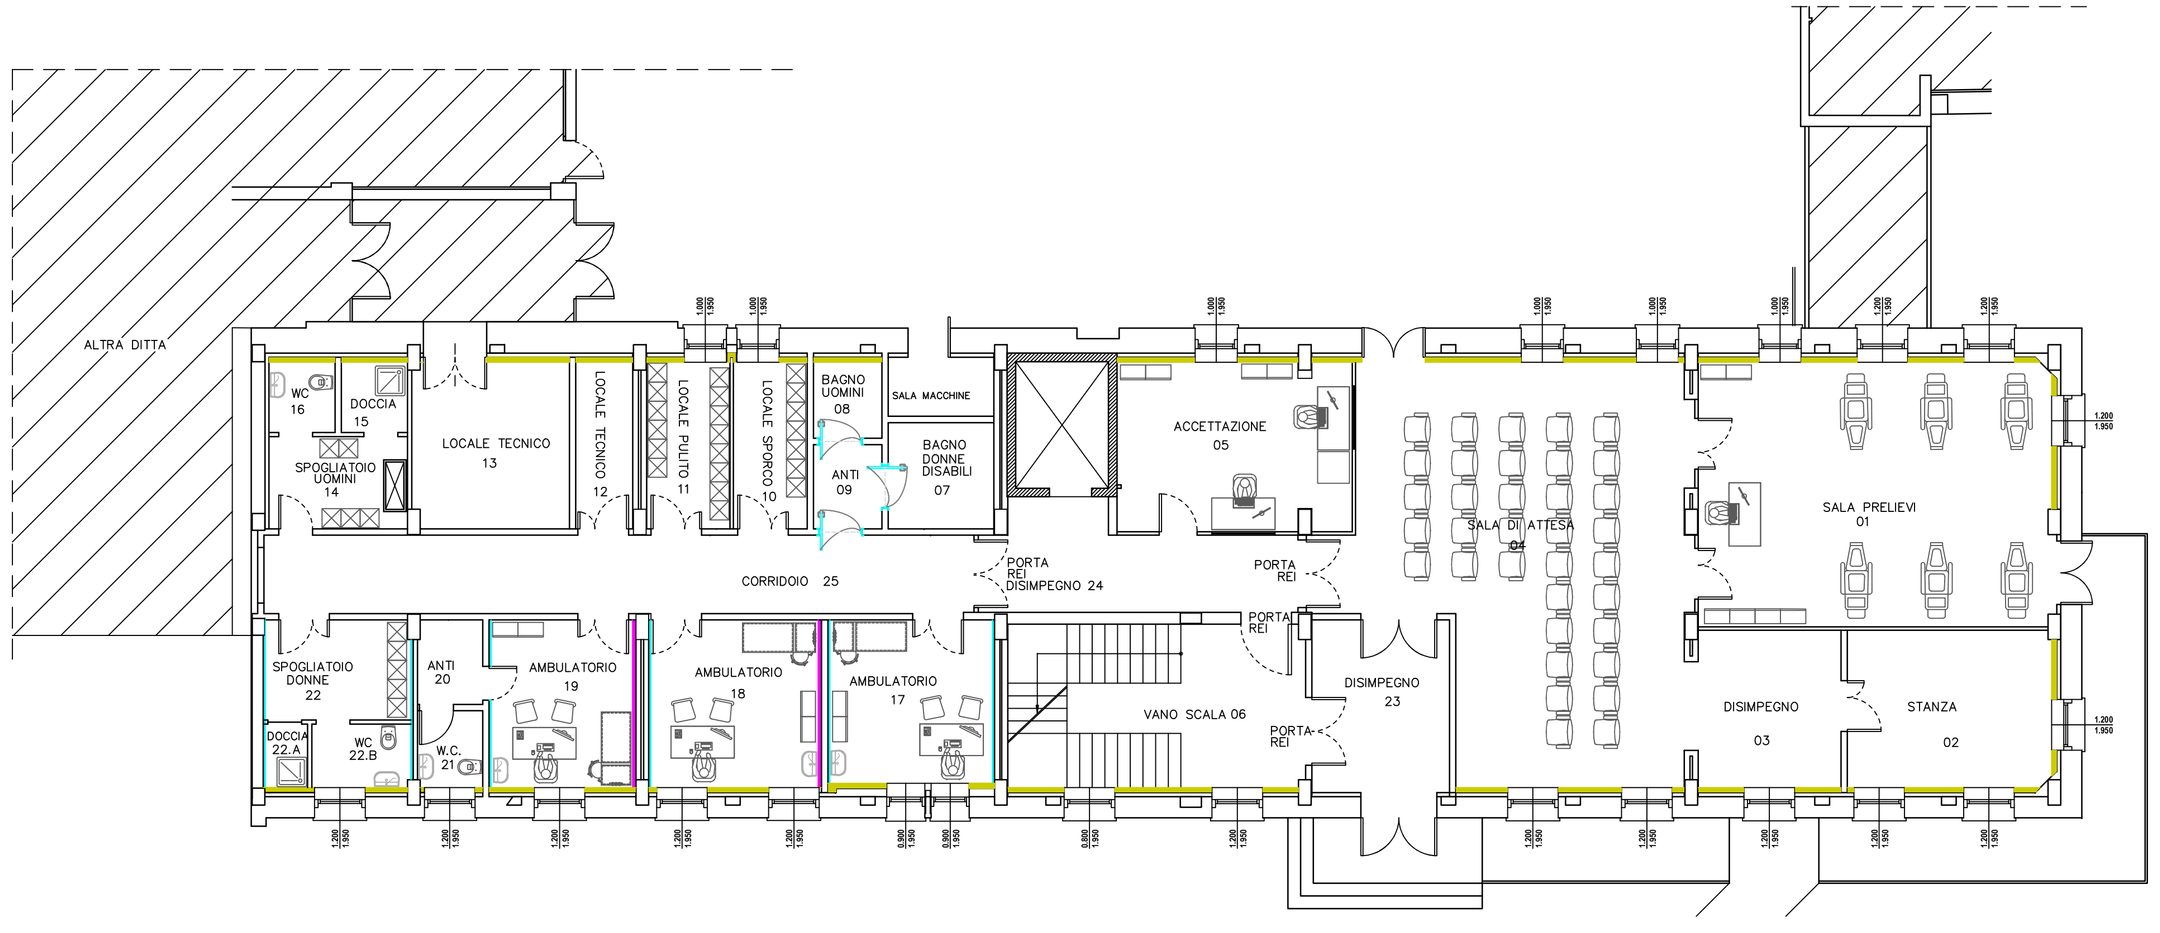

PIANTA PIANO TERRA

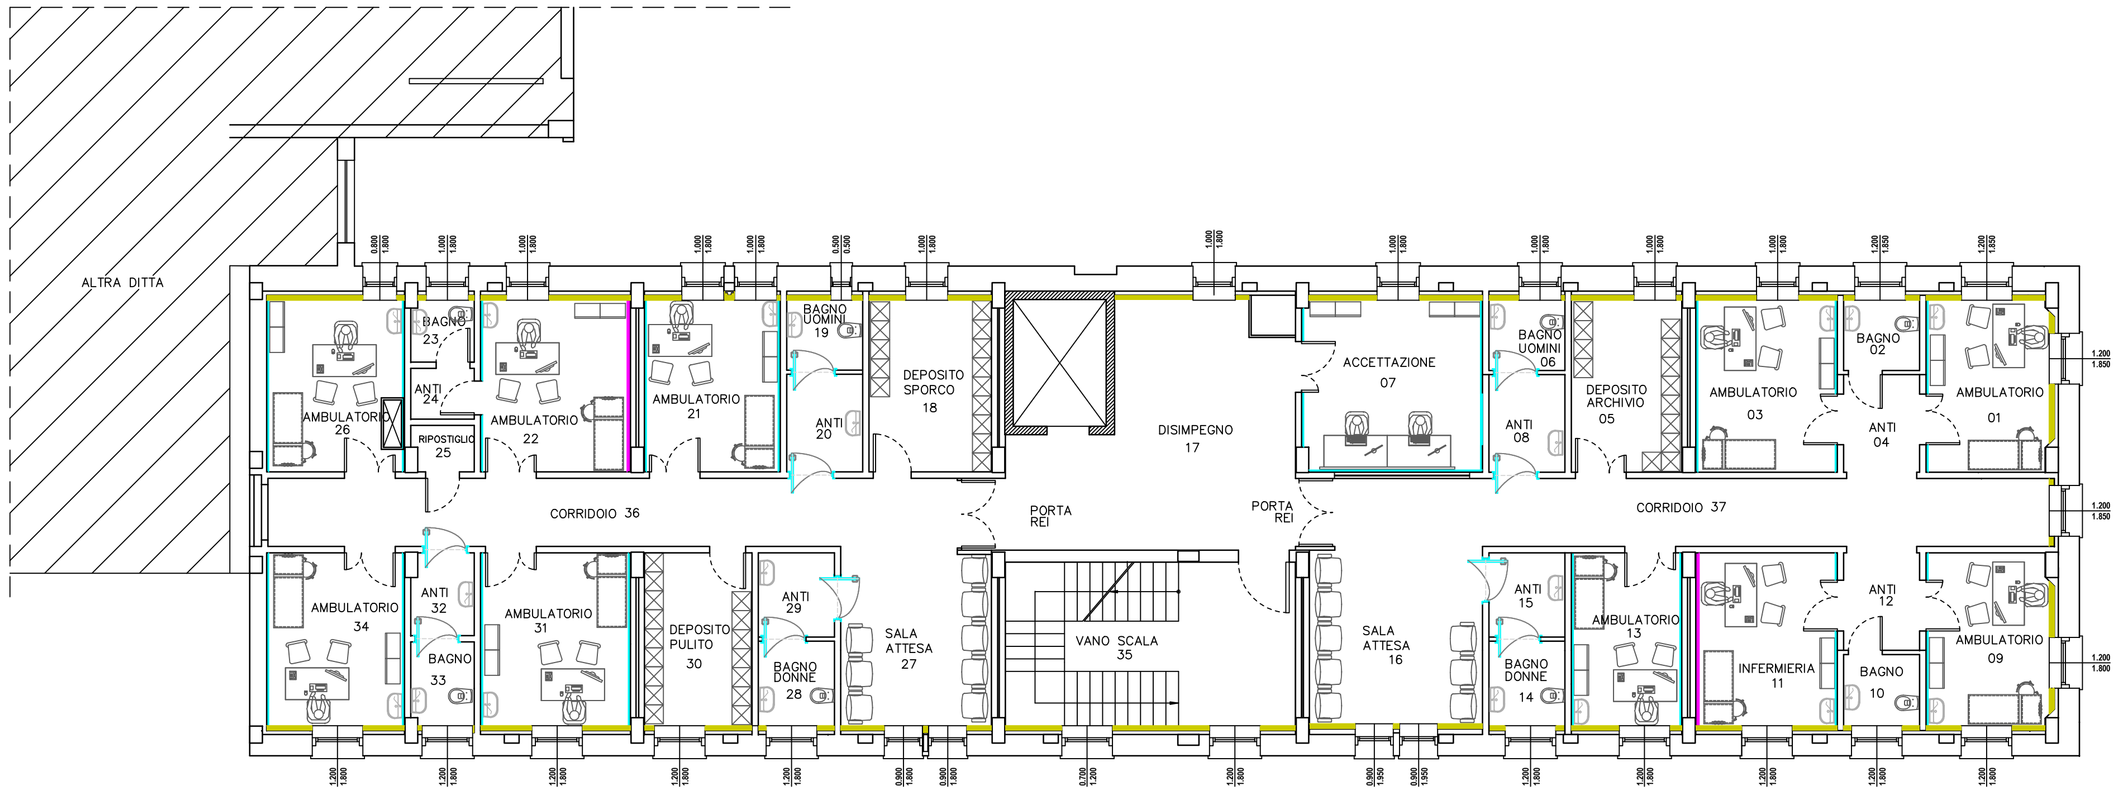

PIANTA PIANO PRIMO

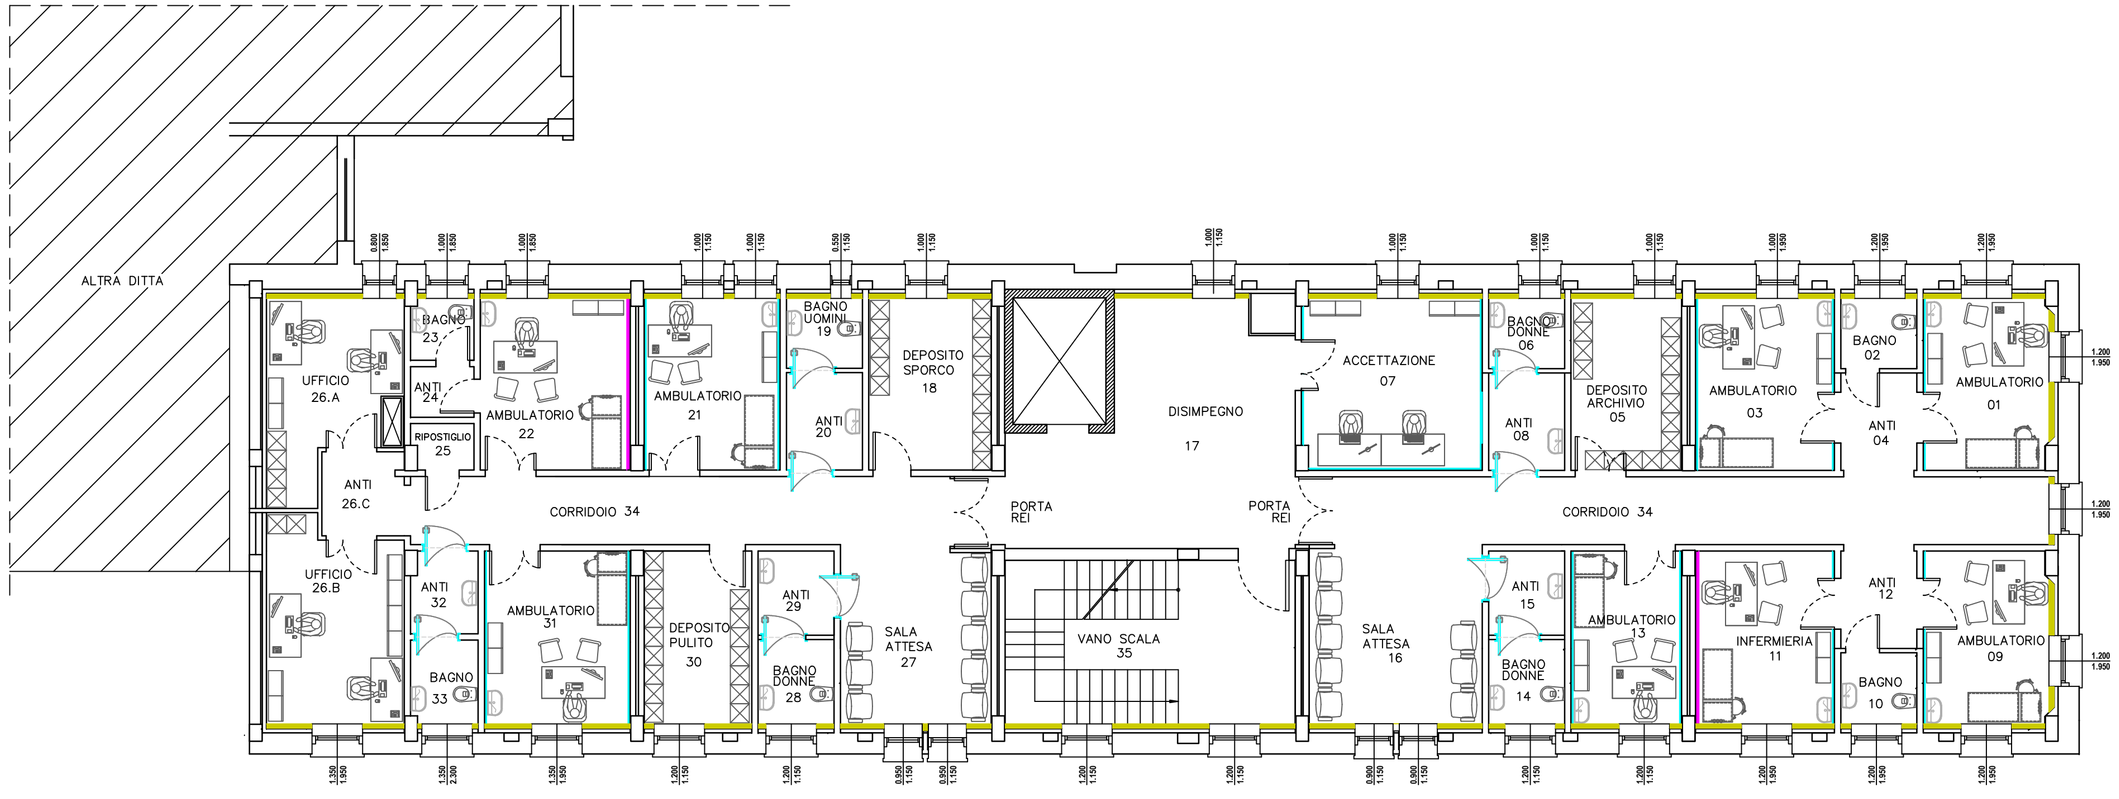

PIANTA PIANO SECONDO

LEGENDA

- coibentazione muratura esterna
- controparete 3 cm vuoto + doppia lastra cartongesso
- controparete acustica

Porte interne: vengono tutte sostituite

Finanziato dall'Unione europea
NextGenerationEU

REGIONE DEL VENETO
ULSS2 MARCA TREVIGIANA

Oggetto:
PIANO NAZIONALE DI RIPRESA E RESILIENZA (PNRR) E PIANO NAZIONALE COMPLEMENTARE (PNC)
Missione 6 - SALUTE

COMPONENTE C1
M6C1 1.1
"Case della Comunità e presa in carico delle persone"

CASA DELLA COMUNITÀ SEDE DI FARRA DI SOLIGO

PROGETTO ESECUTIVO

Elaborato: PIANTE ARREDATE - STATO DI PROGETTO

Scala: 1:100 Tavola: AP 05

Progettazione:

CAPOGRUPPO R.T.P E PROGETTO IMPIANTI
EVO ENGINEERING SRL - STP
Per. Ind. Bovo Mirco
Ing. Nadal Massimo

PROGETTO ARCHITETTONICO E ACUSTICA
Ing. Giulio Campello

PROGETTO ARCHITETTONICO E COORDINAMENTO PER LA SICUREZZA IN FASE DI PROGETTAZIONE
Geom. Sandro Campello

Data: Maggio 2023 Revisione: 01

Il Responsabile del Procedimento:
Azienda ULSS 2 Marca Trevigiana
dott. Lucio D'Este