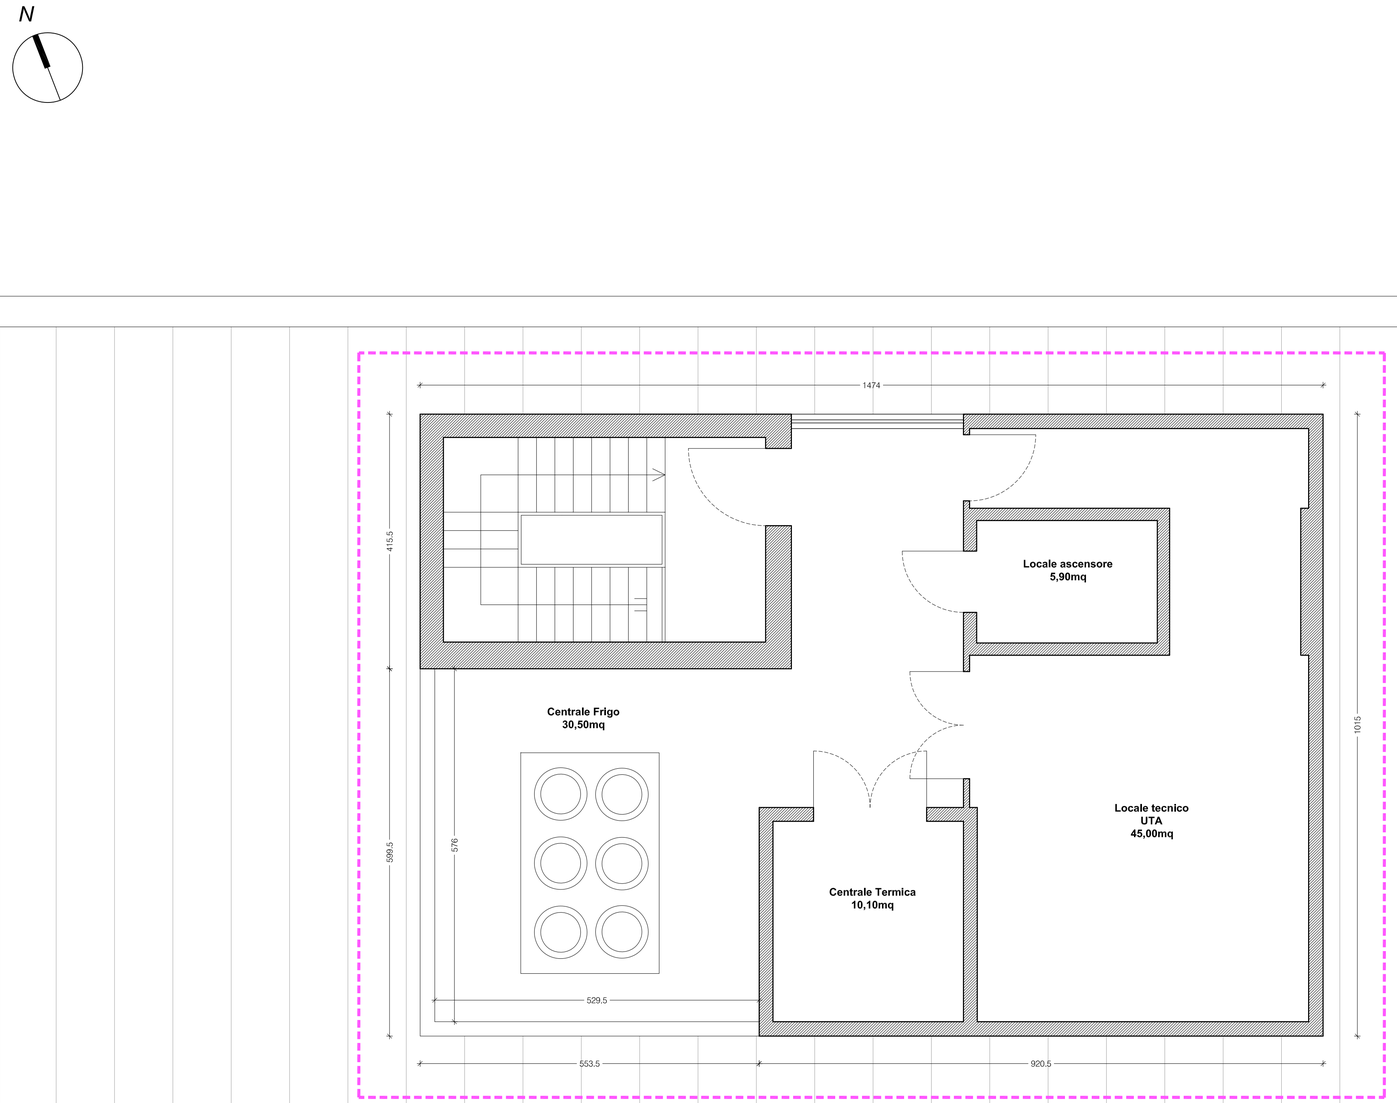

PIANO TERZO
STATO DI FATTO
Scala 1:50

LEGENDA

ambito intervento

NOTE

- *tutte le dimensioni devono essere verificate in cantiere*
- *in caso di divergenza tra gli elaborati di progetto, prevalgono nell'ordine le informazioni contenute in:*
  1. disegni di maggiore dettaglio
  2. specifiche tecniche del capitolato prestazionale
- *il verso di apertura dovrà essere rilevato sugli elaborati di progetto e confermato dalla D.L.*

Finanziato dall'Unione europea
NextGenerationEU

REGIONE DEL VENETO

ULSS2 MARCA TREVIGIANA

PIANO / MISSIONE
"PNRR / M6 - Piano nazionale di ripresa e resilienza / Missione 6 "Salute"

COMPONENTE C1
"Reti di prossimità, strutture e telemedicina per l'assistenza sanitaria territoriale"

INVESTIMENTO M6C1 I 1.1
"Case della Comunità e presa in carico della persona"

Oggetto:	***Casa della Comunità sede di Villorba***
Sede:	***Vicolo Silvio Pellico, 16 31020 Villorba (TV)***
Fase:	***PROGETTO ESECUTIVO***
Disciplina:	***ARCHITETTONICO***
Elaborato:	***PIANTA LIVELLO D STATO DI FATTO***
Numero:	***VI-PE-ED-22e***
Scala:	*1:50*
Progettazione:	*U.O.C. Servizi Tecnici e Patrimoniali Azienda ULSS 2 Marca Trevigiana Ing. Francesco Cassari* *Collaboratori: Per.Ind. C. Pinese Arch. Guido Stella Dott. E. Vazzoler*
Data:	*Maggio 2023* — Revisione: *00*
RUP:	*U.O.C. Servizi Tecnici e Patrimoniali Azienda ULSS 2 Marca Trevigiana Dott. Lucio D'Este*

RIPRODUZIONE VIETATA A TERMINE DI LEGGE SENZA PREVENTIVA AUTORIZZAZIONE