


PIANO TERRA
STATO DI PROGETTO
Scala 1:50

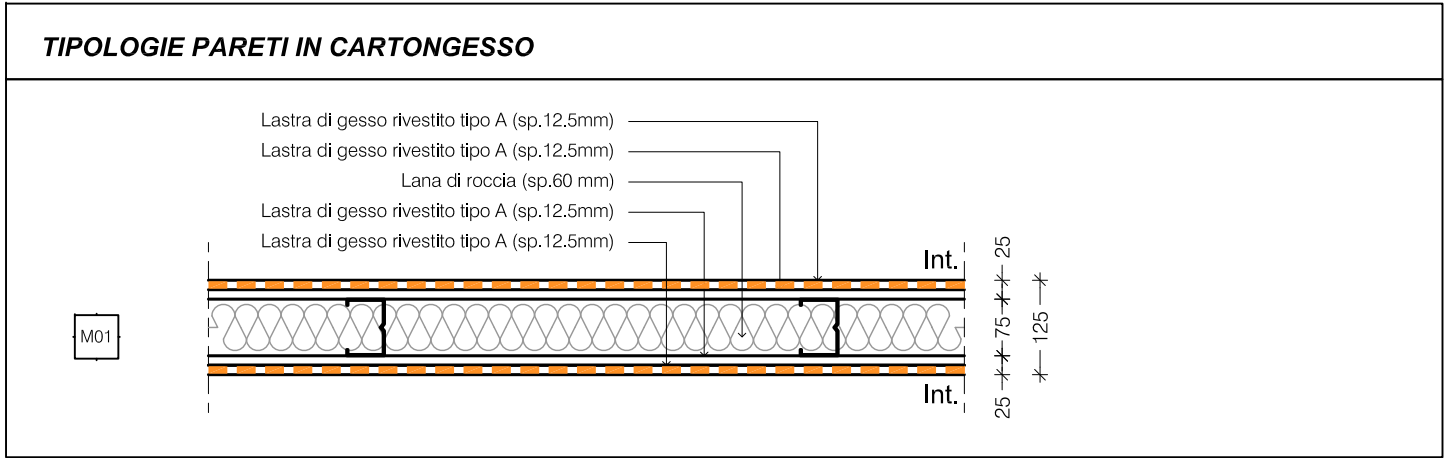

LEGENDA

ambito intervento

demolizioni

costruzioni

NOTE

- tutte le dimensioni devono essere verificate in cantiere
- in caso di divergenza tra gli elaborati di progetto, prevalgono nell'ordine le informazioni contenute in:
 - disegni di maggiore dettaglio
 - specifiche tecniche del capitolato prestazionale
- il verso di apertura dovrà essere rilevato sugli elaborati di progetto e confermato dalla D.L.

LEGENDA FINITURE

Elemento	Simbolo	Descrizione
Tipo di tinteggiatura	T01	Tinteggiatura a smalto idrosolubile inodore, eseguita a tutta altezza, colore a scelta della D.L..
	T02	Tinteggiatura a smalto idrosolubile inodore, eseguita sulla fascia superiore al rivestimento, colore a scelta della D.L..
Tipo di rivestimento	R01	Rivestimento in piastrelle ceramiche monocottura, pressate a secco, smaltate, conformi a norme UNI EN e DPR 503/1996, di forma quadrata, colore ed aspetto a scelta D.L., eseguito per H. min. pari a 2,00m.
Tipo di pavimento	P01	Pavimento in quadrotti o teli di PVC omogeneo, termosaldati, dello spessore minimo pari a 2,00mm. conforme a norme UNI EN e DPR 503/1996, colore ed aspetto a scelta D.L..
	P02	Pavimento in piastrelle ceramiche monocottura, pressate a secco, smaltate, conformi a norme UNI EN e DPR 503/1996, di forma quadrata, colore ed aspetto a scelta della D.L..
Tipo di battiscopa	B01	Battiscopa ottenuto come prosecuzione del pavimento per un'altezza di 15 cm su supporto in gomma.

Tipo di tinteggiatura

Tipo di rivestimento

Tipo di pavimento

Tipo di battiscopa

TIPOLOGIE SERRAMENTI

Simbolo	Descrizione	Quantità
S01	Porta a due ante scorrevoli automatizzate (LP=1100mm)	02
S02	Porta ad un'anta con movimento circolare (LP=1300mm)	02
S03	Porta ad un'anta con movimento circolare (LP=1300mm)	01

TIPOLOGIE CONTROSOFFITTI

Simbolo	Descrizione
CS1	Controsoffitto in pannelli di lana minerale con struttura a vista,resistenza umidità fino al 100% dell'umidità relativa, dimensioni 60x60cm, spessore15mm. Reazione al fuoco classe A1, s1-d0

Finanziato dall'Unione europea
NextGenerationEU

REGIONE DEL VENETO

ULSS2
MARCA TREVIGIANA

PIANO / MISSIONE
"PNRR / M6 - Piano nazionale di ripresa e resilienza / Missione 6 "Salute"

COMPONENTE C1
"Reti di prossimità, strutture e telemedicina per l'assistenza sanitaria territoriale"

INVESTIMENTO M6C1 I 1.1
"Case della Comunità e presa in carico della persona"

Oggetto:

Casa della Comunità
sede di Villorba

Sede:

Vicolo Silvio Pellico, 16
31020 Villorba (TV)

Fase:

PROGETTO ESECUTIVO

Disciplina:

ARCHITETTONICO

Elaborato:

PIANTA LIVELLO A
STATO DI PROGETTO

Numero:

VI-PE-ED-23b

Scala:

1:50

Progettazione:

U.O.C. Servizi Tecnici e Patrimoniali
Azienda ULSS 2 Marca Trevigiana
Ing. Francesco Cassari

Collaboratori:

Per.Ind. C. Pinese
Arch. Guido Stella
Dott. E. Vazzoler

Data:

Maggio 2023

Revisione:

00

RUP:

U.O.C. Servizi Tecnici e Patrimoniali
Azienda ULSS 2 Marca Trevigiana
Dott. Lucio D'Este