


Stato di Progetto
Pianta Livello S1
Scala 1:100



Stato di Progetto
Pianta Livello B
Scala 1:100

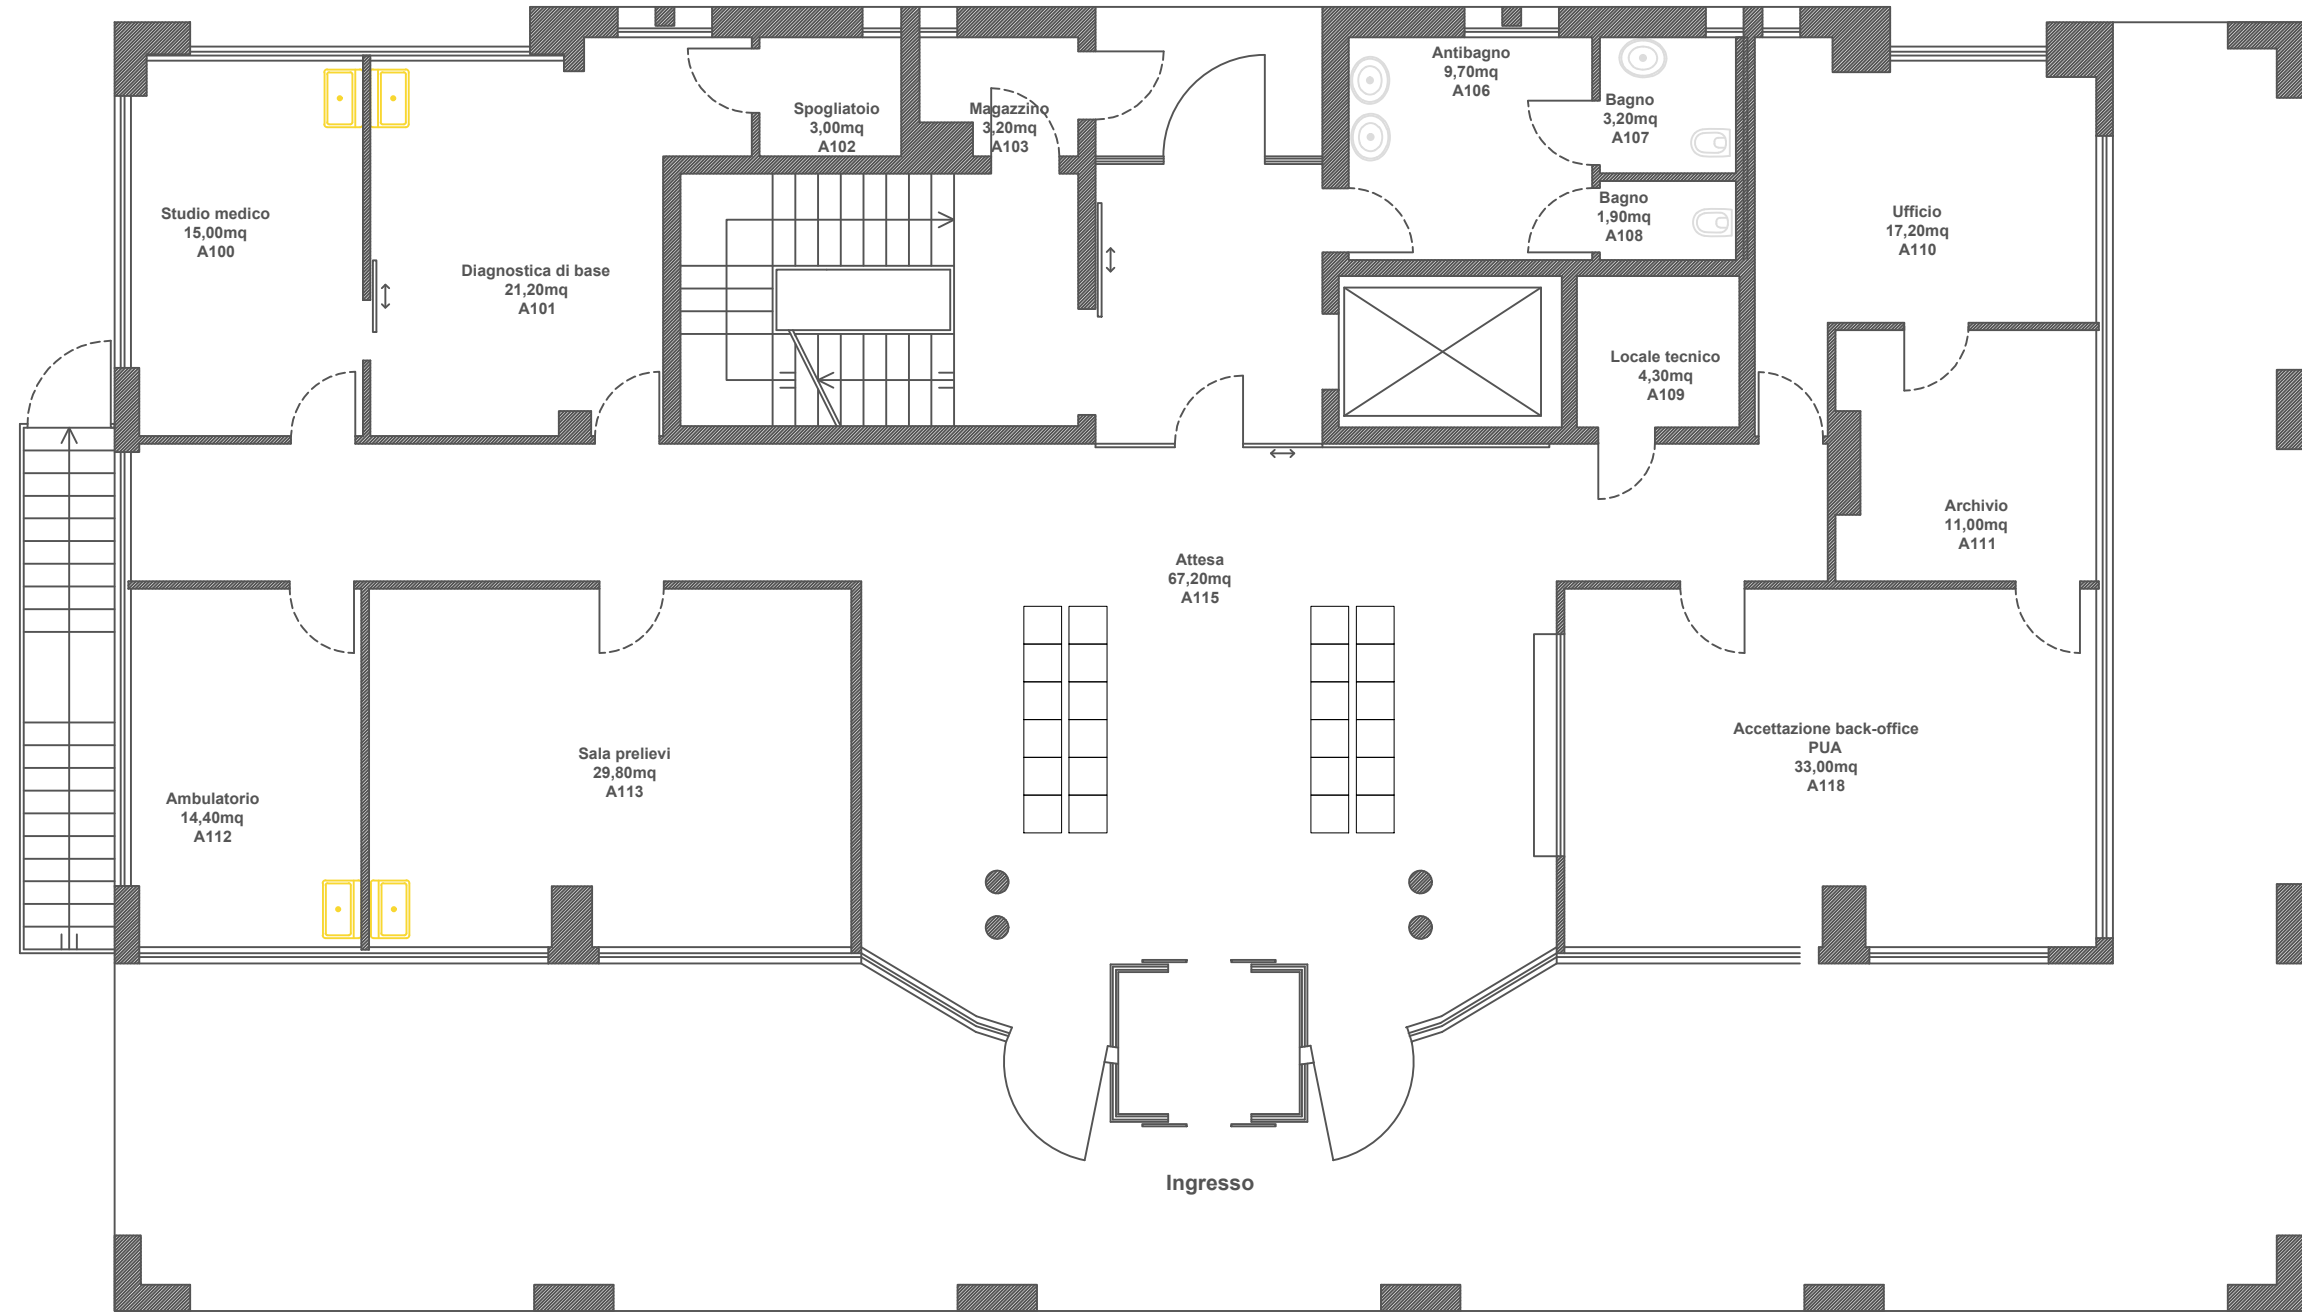

Stato di Progetto
Pianta Livello A
Scala 1:100

- Sostituzioni
- Nuove installazioni



PIANO / MISSIONE
"PNRR / M6 - Piano nazionale di ripresa e resilienza / Missione 6 "Salute"

COMPONENTE C1
"Reti di prossimità, strutture e telemedicina per l'assistenza sanitaria territoriale"

INVESTIMENTO M6C1 I 1.1
"Case della Comunità e presa in carico delle persone"

Oggetto: Casa della Comunità
sede di Villorba

Sede: Casa della Comunità
Via Silvio Pellico 16 - VILLORBA (TV)

Fase: PROGETTO ESECUTIVO

Disciplina: IMPIANTI MECCANICI

Elaborato: Planimetria distribuzione imp. meccanici liv S1-A-B

Numero: VI-PE-MC-41

Scala: 1:100

Progettazione: U.O.C. Servizi Tecnici e Patrimoniali
Azienda ULSS 2 Marca Trevigiana
Ing. F. Cassari
Collaboratori:
Ing. A. Barbieri
Per. Ind. C. Pinese
Arch Guido Stella

Data: Maggio 2023 Revisione: 00

RUP: U.O.C. Servizi Tecnici e Patrimoniali
Azienda ULSS 2 Marca Trevigiana
Dott. Lucio D' Este