



Stato di Progetto
Pianta Livello C
Scala 1:100

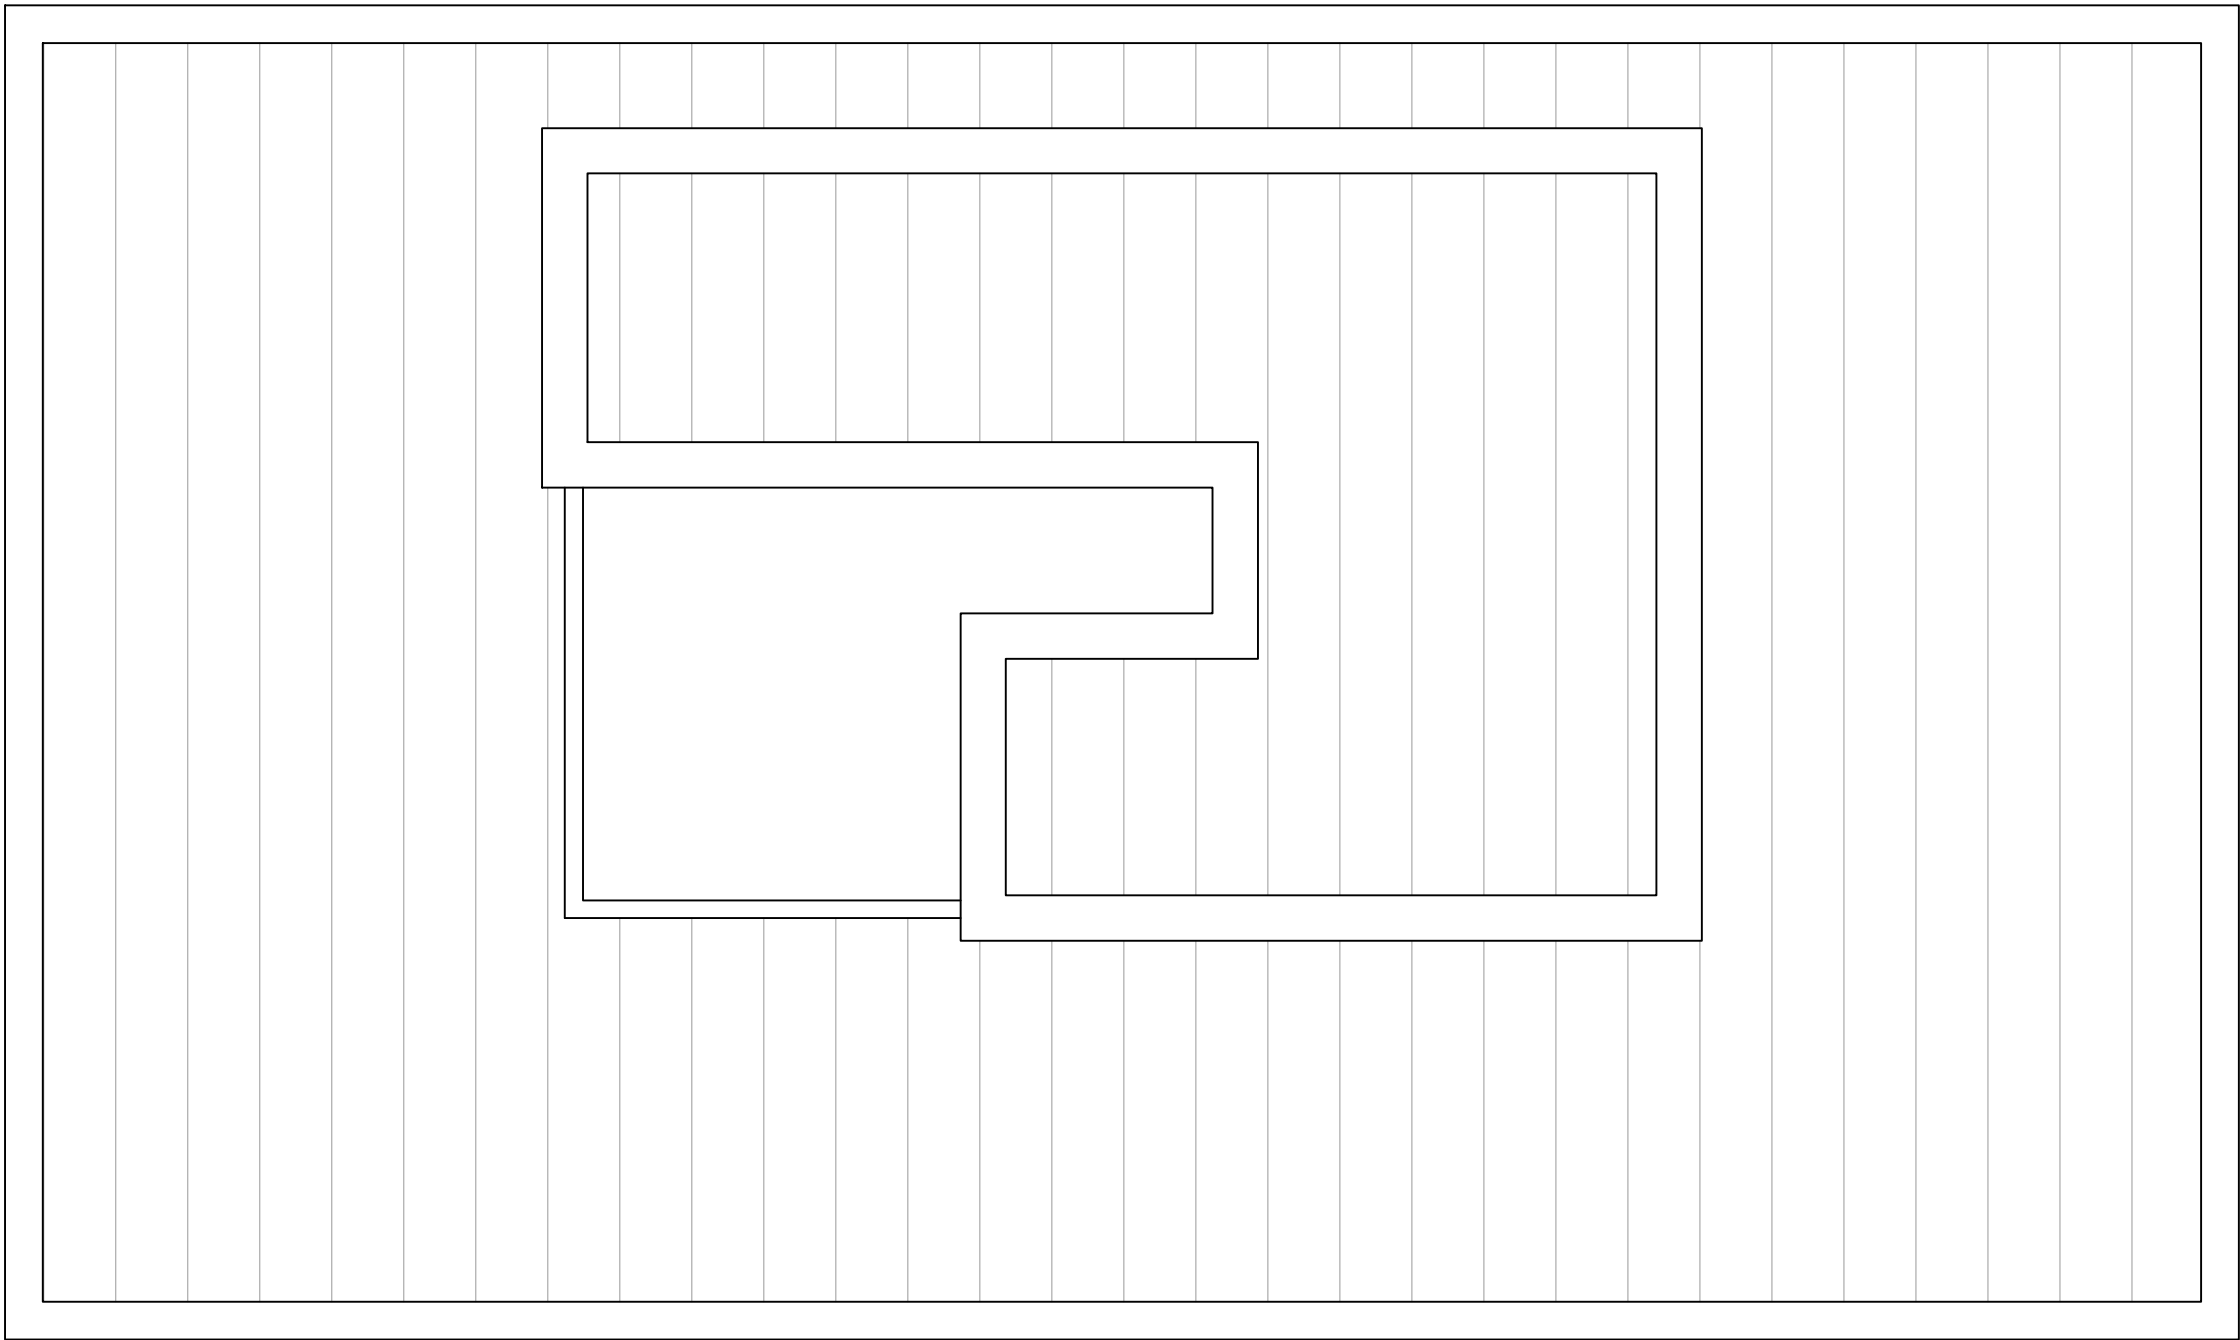

Stato di Progetto
Pianta Livello E
Scala 1:100

- Sostituzioni
- Nuove installazioni

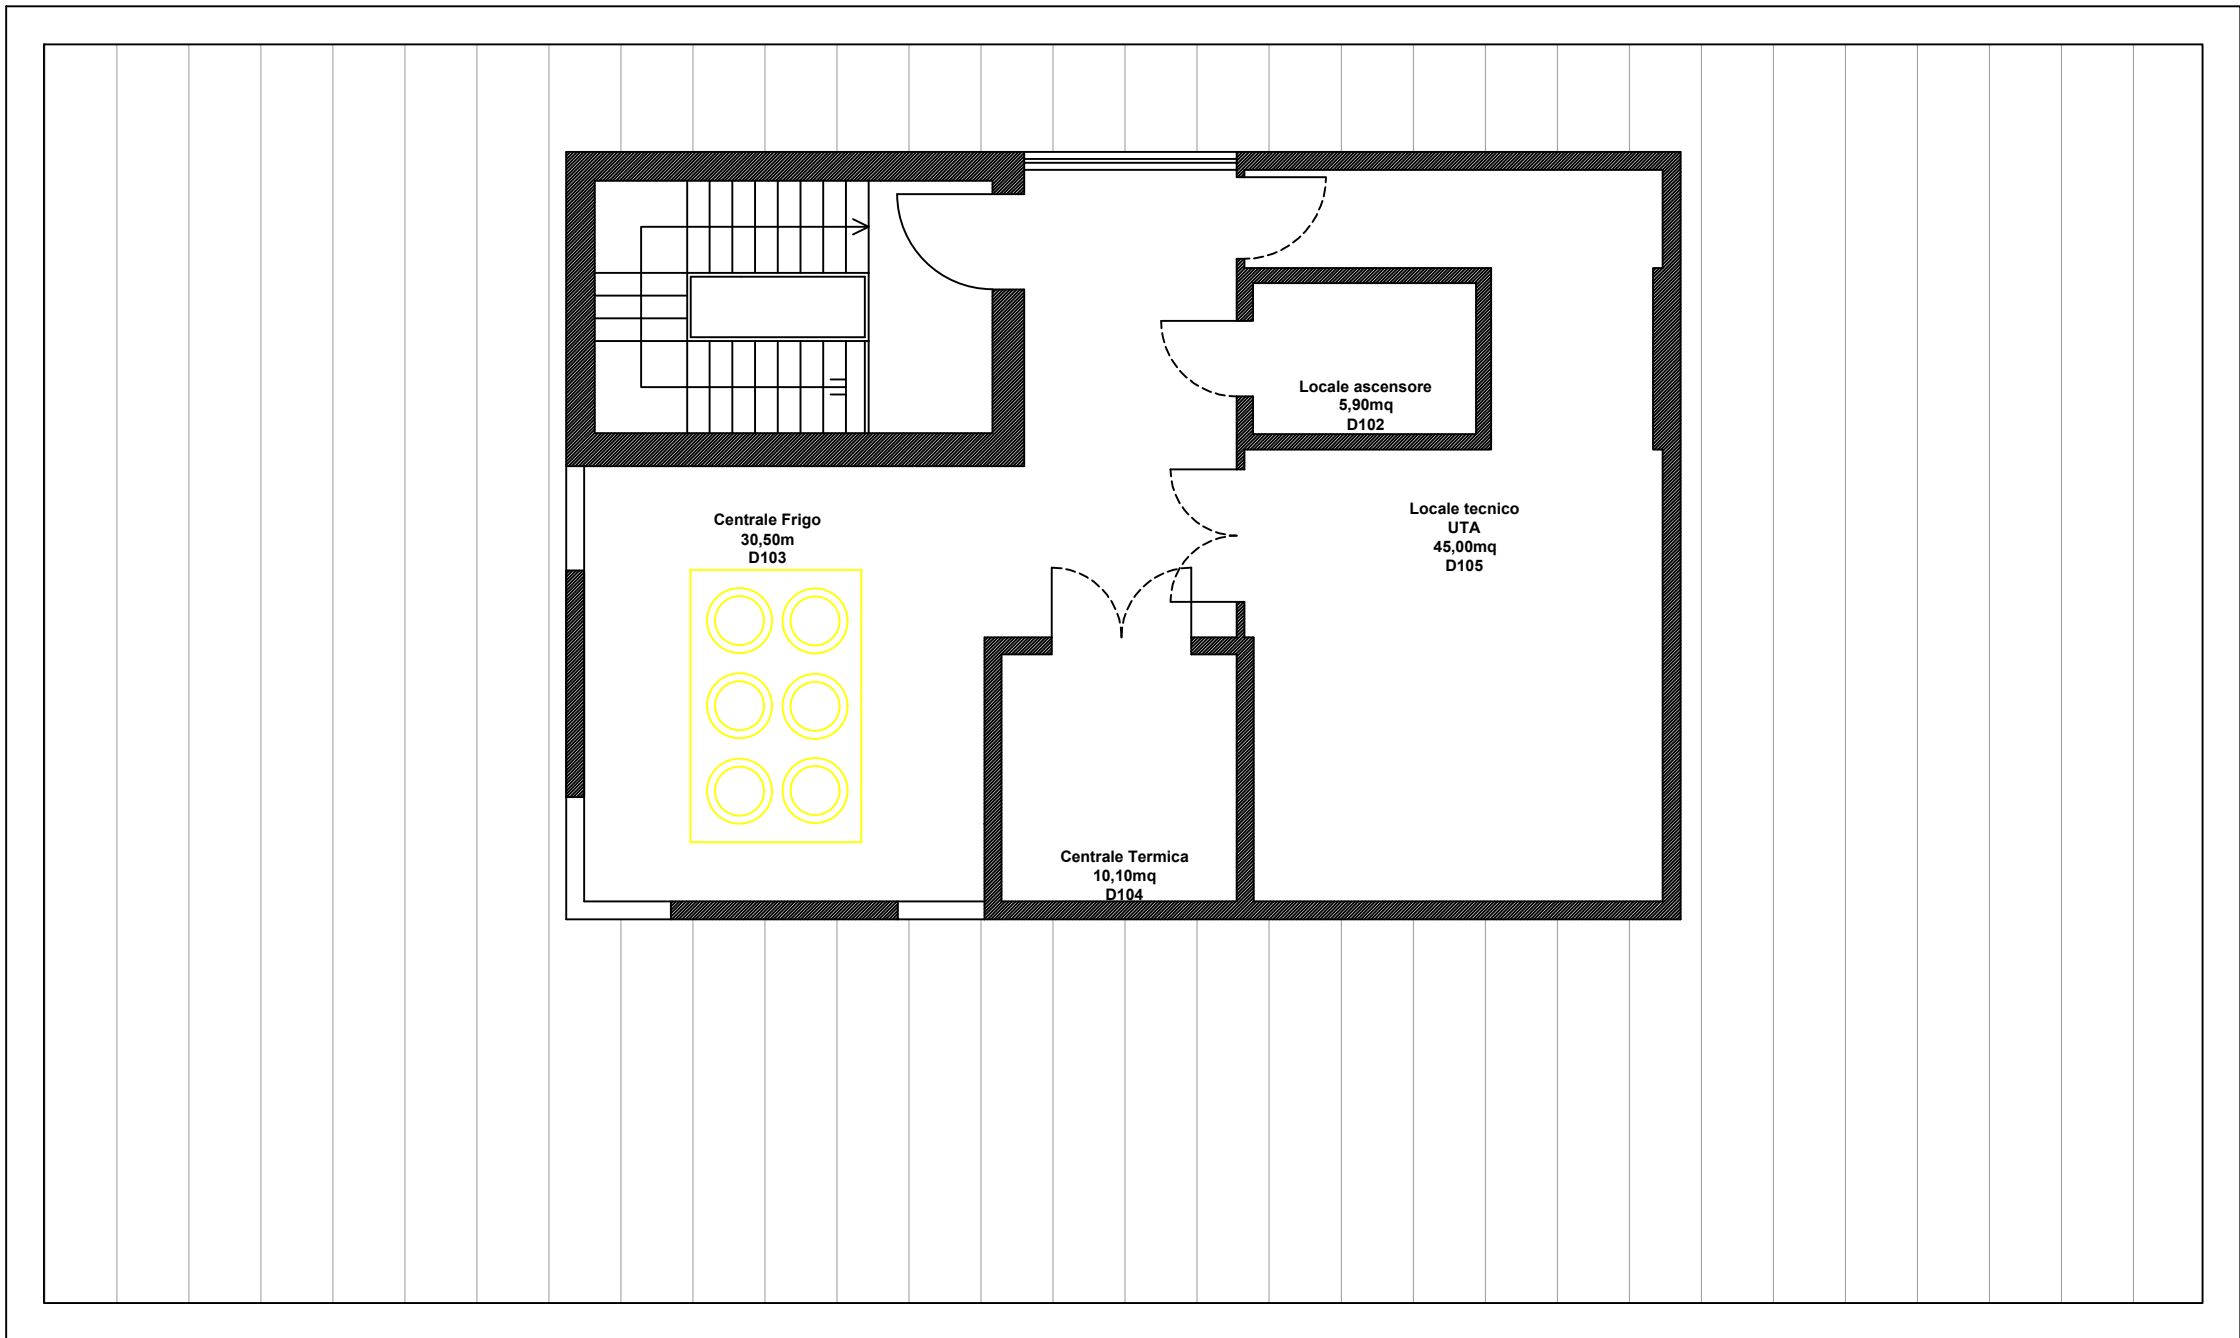

Stato di Progetto
Pianta Livello D
Scala 1:100



PIANO / MISSIONE
"PNRR / M6 - Piano nazionale di ripresa e resilienza / Missione 6 "Salute"

COMPONENTE C1
"Reti di prossimità, strutture e telemedicina per l'assistenza sanitaria territoriale"

INVESTIMENTO M6C1 I 1.1
"Case della Comunità e presa in carico delle persone"

Oggetto: **Casa della Comunità sede di Villorba**

Sede: **Casa della Comunità Via Silvio Pellico 16 - VILLORBA (TV)**

Fase: **PROGETTO ESECUTIVO**

Disciplina: **IMPIANTI MECCANICI**

Elaborato: **Planimetria distribuzione imp. meccanici liv C-D-Copertura**

Numero: **VI-PE-MC-42**

Scala: **--**

Progettazione: **U.O.C. Servizi Tecnici e Patrimoniali Azienda ULSS 2 Marca Trevigiana Ing. F. Cassari Collaboratori: Ing. A. Barbieri Per. Ind. C. Pinese Arch Guido Stella**

Maggio 2023 Revisione: 00

U.O.C.Servizi Tecnici e Patrimoniali Azienda ULSS 2 Marca Trevigiana Dott. Lucio D' Este