
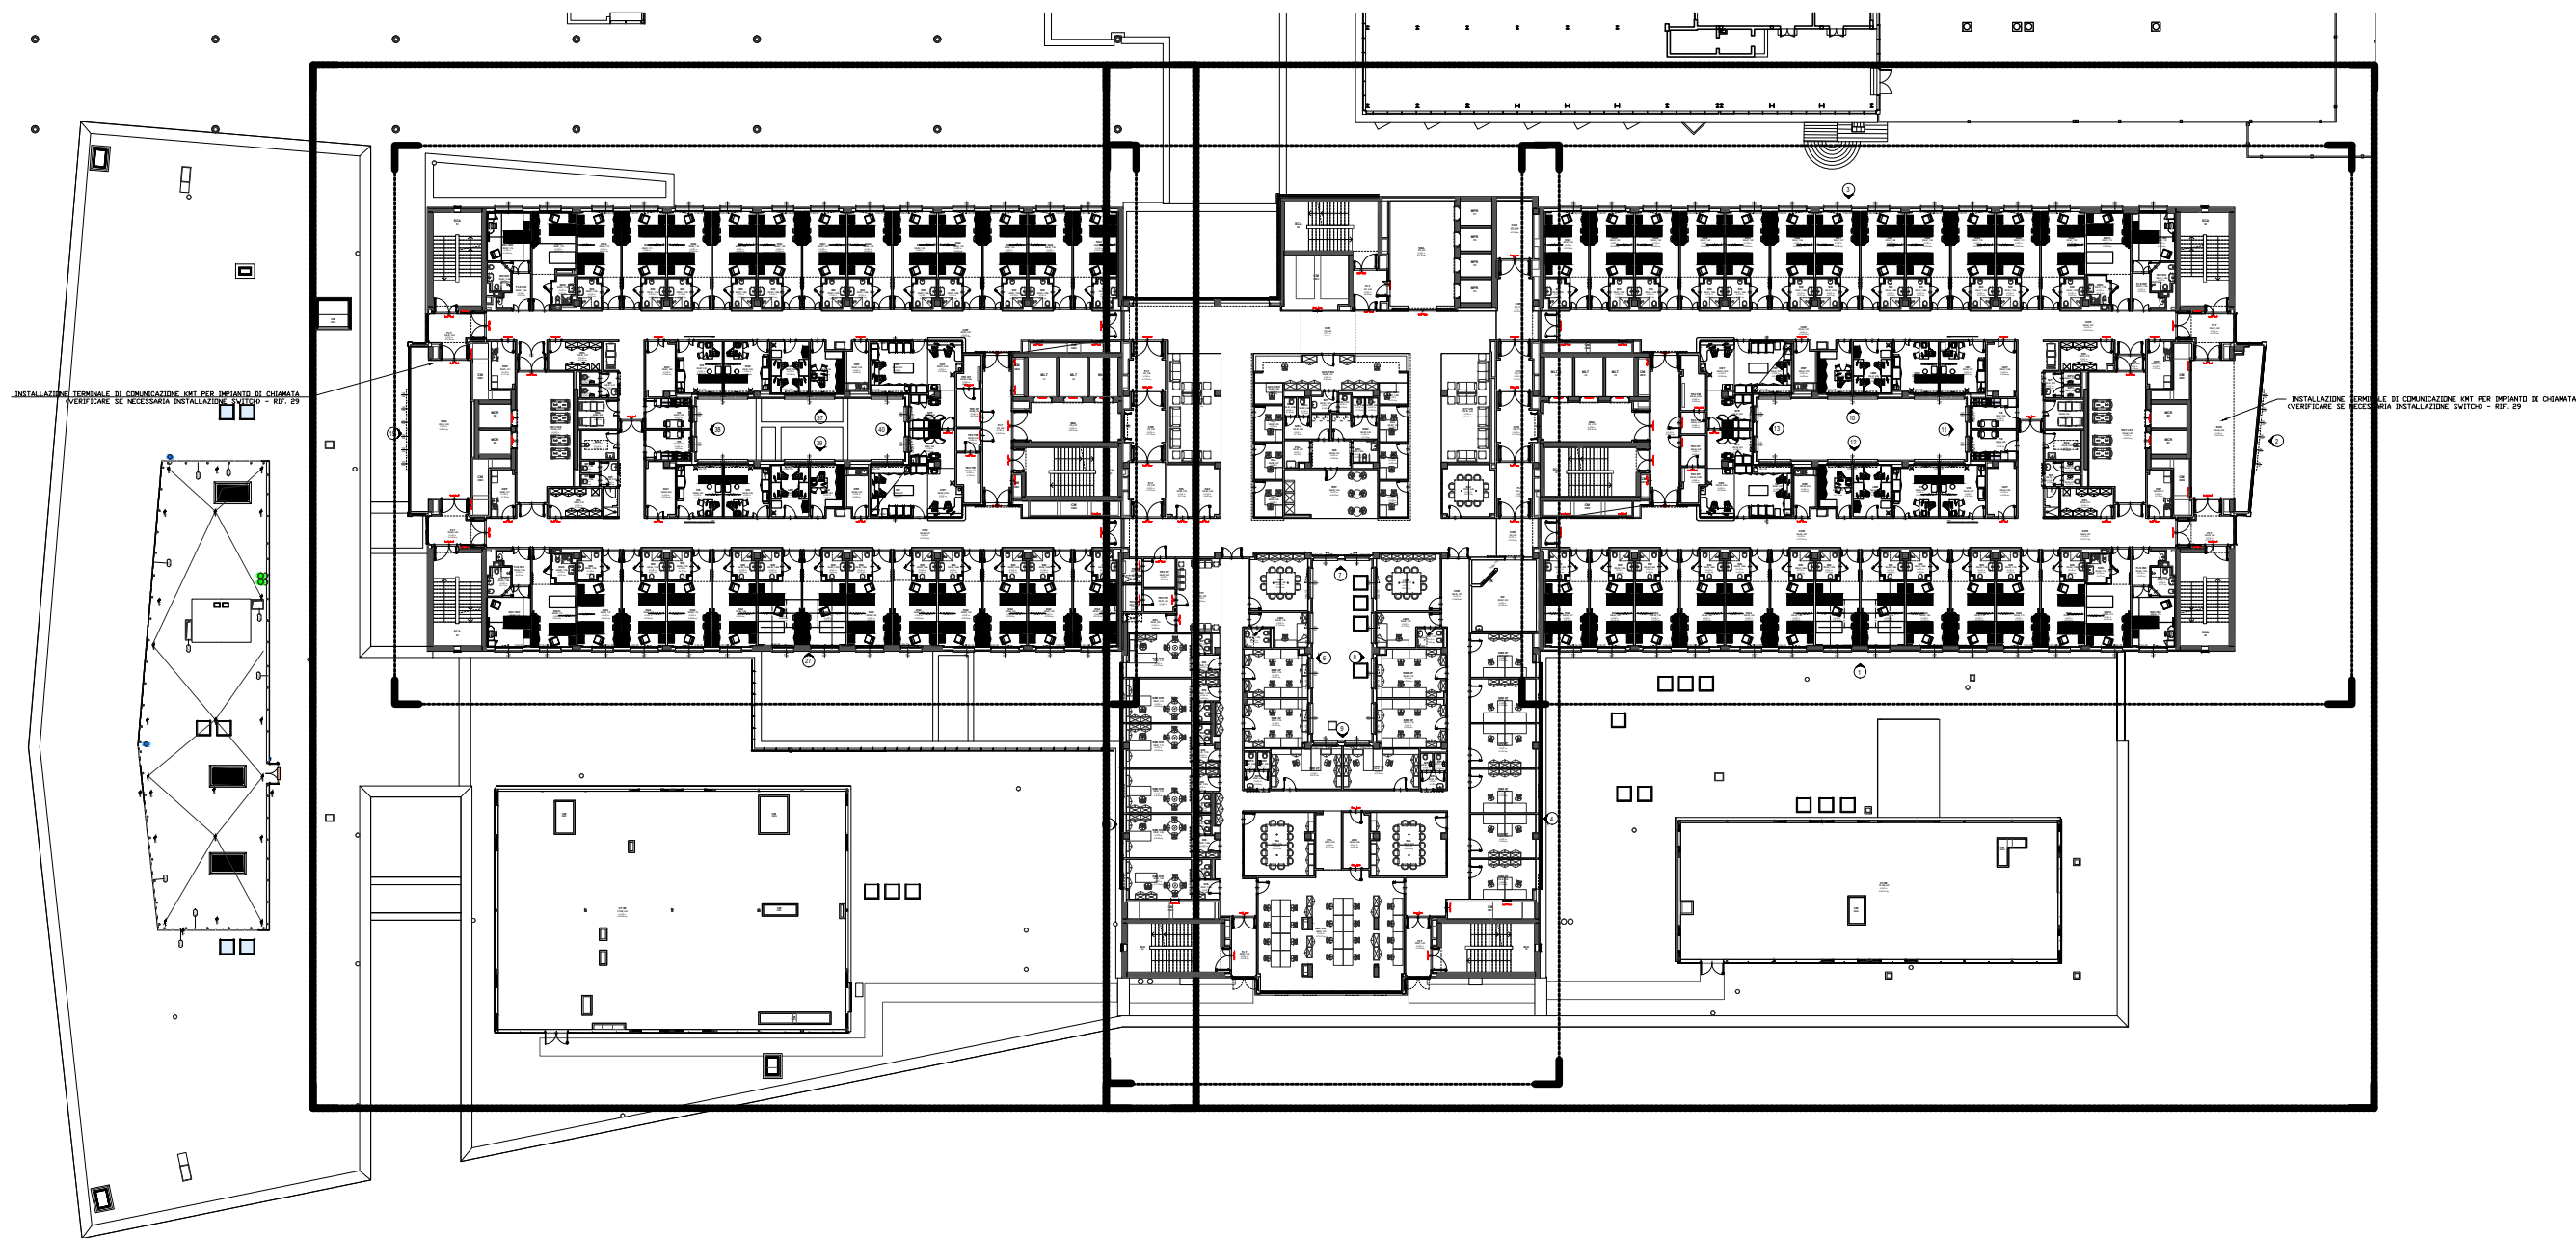
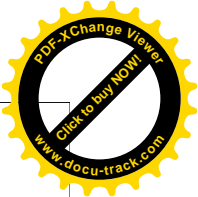


PIANTA LIVELLO C
SCALA 1:200
agg. 01/11/2022

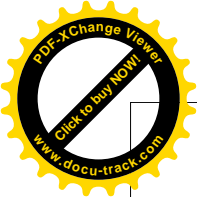

PIANTA TIPICO DEGENZA
SCALA 1:200
agg. 01/11/2022