


RIFERIMENTO INTERNO
GESTIONE DEL TERRITORIO <b>EP.</b>

PROTOCOLLO GENERALE
---------------------

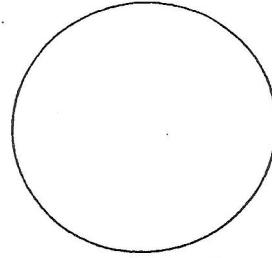

AL DIRIGENTE DEL SETTORE  
GESTIONE SERVIZI AL TERRITORIO

IL            sottoscritt 0 (1)

COGNOME E NOME / DENOMINAZIONE / RAGIONE SOCIALE

1	DEL FAVERO ANGELO	Direttore Generale AZIENDA ULSS 7
---	-------------------	-----------------------------------

CODICE FISCALE	COMUNE O STATO ESTERO DI NASCITA	PROVINCIA	DATA DI NASCITA
00896790298	VALLE DI CADORE	BL	16+09+1949

DOMICILIO FISCALE: C.A.P. E COMUNE	PROVINCIA	VIA O PIAZZA	N. CIVICO
VIA LUBIN 16 31053 PIEVE DI SOLIGO	TV		

COGNOME E NOME / DENOMINAZIONE / RAGIONE SOCIALE

2		
---	--	--

CODICE FISCALE	COMUNE O STATO ESTERO DI NASCITA	PROVINCIA	DATA DI NASCITA

DOMICILIO FISCALE: C.A.P. E COMUNE	PROVINCIA	VIA O PIAZZA	N. CIVICO

CHIEDE IL RILASCIO DEL CERTIFICATO DI

AGIBILITA'

Relativo ALL'IMMOBILE O ALLE PORZIONI D'IMMOBILE identificati nella tabella che segue:

con riferimento a pratica edilizia n. 110/06 protocollo n. 37915/SU in data 17/07/2006  
 in località CONEGLIANO Via BRIGATA BISAGNO  
 su terreno censito in Catasto Sez.            Foglio n° 22 mappali n. 13-3  
 Sub           

Intestato catastalmente alla ditta           

Di proprietà della ditta AZIENDA ULSS N.7

domiciliato in PIEVE DI SOLIGO via LUBIN n. 16 C.A.P. 31053

Direttore dei lavori ARCH.LIONELLA PIVA telefono 0438.418135

domiciliato in CONEGLIANO via MAGGIOR PIOVESANA n. 133 C.A.P. 31015

iscritto all'Albo/Ordine della Provincia di TREVISO al n. 741

1) in caso di più soggetti allegare elenco a parte;

## D I C H I A R A

- Che i lavori sono stati iniziati in data...25/10/2006.....;
- Che i lavori sono stati ultimati in data .....
- Che le condizioni e prescrizioni contenute nel provvedimento di Permesso di Costruire sono state adempiute nei modi e nei tempi in esso previsti;
- Che sono state rispettate le disposizioni dell'art. 24 del D.P.R. 06.06.2001, n° 380, in particolare per quanto concerne la conformità rispetto al progetto approvato e la salubrità degli ambienti;
- Che sono state rispettate le condizioni previste dall'art. 90 della L.R. 27.06.1985 n° 61;
- Che le opere relative all'impianto di fognatura sono state eseguite in conformità al progetto approvato con:
  1. permesso di costruire rilasciato in data 17/06/06, prot. 37915/SU
  2. denuncia di inizio attività depositata in data ....., con prot. n. .... del .....
- Che il collaudo statico della costruzione è avvenuto in data 21/06/07 N° ..... eseguito dal Sig. ING. VILMO BACCICHET....., iscritto all'albo/Ordine INGEGNERI..... della provincia di TREVISO..... Al n° A-1043
- Che i lavori di isolamento termico e realizzazione dell'impianto termico sono stati eseguiti in conformità alla documentazione depositata presso l'Ufficio Tecnico comunale di Conegliano in data 10/10/06, registro 93/06., in conformità a quanto disposto dalla L. 05.03.1990, n° 46 - L. 09.01.1991, n° 10 - D.P.R. 26.08.1993, n° 412 - D.P.R. 21.12.1999, n° 551.
- Che la seconda rata del costo di costruzione verrà versata entro 60 giorni dalla dichiarazione di fine lavori;
- Ai sensi dell'art. 47 del D.P.R. 445/2000 e consapevole delle conseguenze e delle sanzioni penali previste nel caso di dichiarazione mendace, così come stabilito dagli art. 75 - 76 del D.P.R. 445/00, che l'intervento è conforme alle norme igienico - sanitarie in conformità all'art. 20, comma 1, del D.P.R. 380/01.

Allega alla presente:


- Planimetria in scala 1:200 con l'inserimento in mappa del manufatto oggetto della presente agibilità e con indicate tutte le distanze dai confini di proprietà e da fabbricati contermini con indicazione dei numeri civici esistenti;
- Dichiarazione sostitutiva dell'atto di notorietà o copia della comunicazione relativa alla data di inizio dei lavori;
- Copia del documento di identità;
- Copia del certificato di collaudo statico depositato presso l'ufficio Regionale del Genio civile di Treviso o presso il Comune di Conegliano (Art. 28 L. 02.02.1974, n° 64 - art. 25 del D.P.R. 380/01);
- Ricevuta di avvenuta denuncia per l'iscrizione in catasto presentata all'agenzia del territorio di Treviso (art. 52 L. 28.02.1985, n° 47);
- Dichiarazione sostitutiva di atto notorio o Perizia giurata dalla quale risulti la conformità alle disposizioni in materia di barriere architettoniche ( L. 09.01.1989, n° 13 - art. 11 D.P.R. 14.16.1989, n° 236);


- Progetto dell'isolamento termico e dell'impianto termico, in duplice copia (L.09.01.1991, n° 10) quale stesso non sia stato già depositato;
- Richiesta di Collaudo I.S.P.E.S.L. per caldaie con potenzialità maggiore o uguale a 30.000 Kcal/h;
- Certificato prevenzione incendi rilasciato dal comando dei vigili del fuoco di Treviso per le attività soggette al controllo dei VV.FF. (D.M. 16.02.1982).  
In alternativa, dichiarazione per l'esercizio provvisorio dell'attività e contestuale ricezione della stessa rilasciata dal comando (art. 3, D.P.R. 12.01.1998, n° 37);
- Certificato di regolare esecuzione impianto elettrico-idro-termo-sanitario-gas-sollevamento-protezione antincendio (art. 9, L. 05.03.1990, n° 46), con allegato:
  - relazione con tipologia dei materiali utilizzati;
  - copia del certificato di riconoscimento dei requisiti tecnico-professionali;
- Rilievo fotografico dei manufatti e tubazioni dell'impianto fognario, corredato da planimetria con coordinate in scala adeguata;
- Collaudo opere di urbanizzazione;
- .....
- .....
- .....
- .....

Al ritiro del certificato di agibilità dovranno essere presentati:

- Euro 10,00 per diritti di segreteria;
- Euro 5,16 per numero civico nuovo (nel caso di intervento di ristrutturazione e/o ampliamento citare il civico esistente n°.....);
- N° 1 marca da bollo da Euro 14,62 per il rilascio del certificato di agibilità;

Conegliano, li            AGO 2007

IL DIRETTORE DEI LAVORI  
 arch. LIONELLA PIVA  

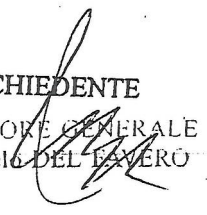
IL RICHIEDENTE  
 IL DIRETTORE GENERALE  
 Dott. Angelo DEL FAVERO  


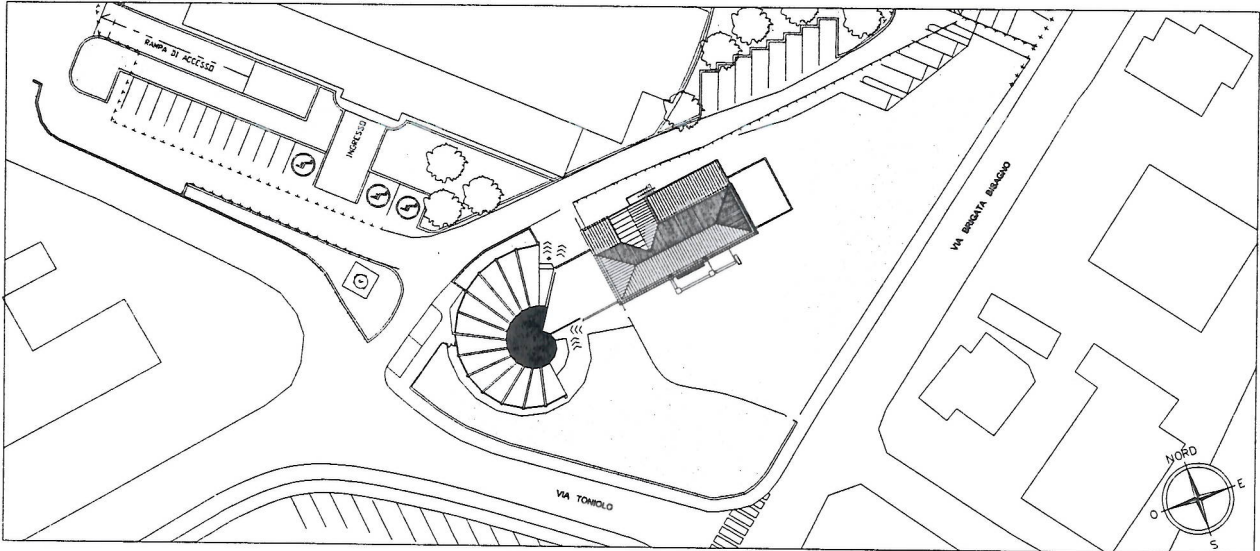
Aggiornamento 13/09/2005

Bambini 30  
spazi:

reception	18,43		
aula	23,00		
igiene	15,40		
aula	27,51		
lattanti	28,90	<b>totale superficie esclusivamente dedicata ai bambini:</b>	<b>superficie per bambino:</b>
igiene lattanti	6,76		
spazio gioco	43,85		
mensa	24,58		
		<b>188,43</b>	<b>6,281</b>
cucina	20,90		
deposito giochi	5,90		
spogliatoio cuoco	3,26		
bagni personale	4,00	<b>totale superficie servizi generali</b>	<b>rapporto superficie servizi generali / superficie dedicata ai bambini</b>
spogliatoi personale	4,35		
magazzino	5,47		
locale tecnico	2,77		
saletta polifunzionale	19,50		
		<b>66,15</b>	<b>35%</b>




REGIONE DEL VENETO  
AZIENDA ULSS N. 7  
PIEVE DI SOLIGO (TV)



**ASILO NIDO AZIENDALE**  
presso il **PRESIDIO OSPEDALIERO**  
**Via BRIGATA BISAGNO**  
**CONEGLIANO**

OGGETTO :  <b>Planimetria Generale</b>			ELABORATO N.  <b>UNICO</b>
			SCALA  1:200
DATA	AGGIORN.	PROGETTAZIONE Ing. P.F. Brugnera Arch. L. Piva	COMMESSA N. 06/04
			FILE Asilo CN FINALE mb
IL DIRETTORE GENERALE (Dott. Angelo DEL FAVERO)		IL RESP. DEL PROCEDIMENTO (Ing. Valter Celega)	N. PAG. TOTALI
			Istruttoria Michele p.i. Battistella

A termini di legge si riserva la proprietà del presente elaborato CON DIVIETO di riprodurlo o renderlo noto a terzi.

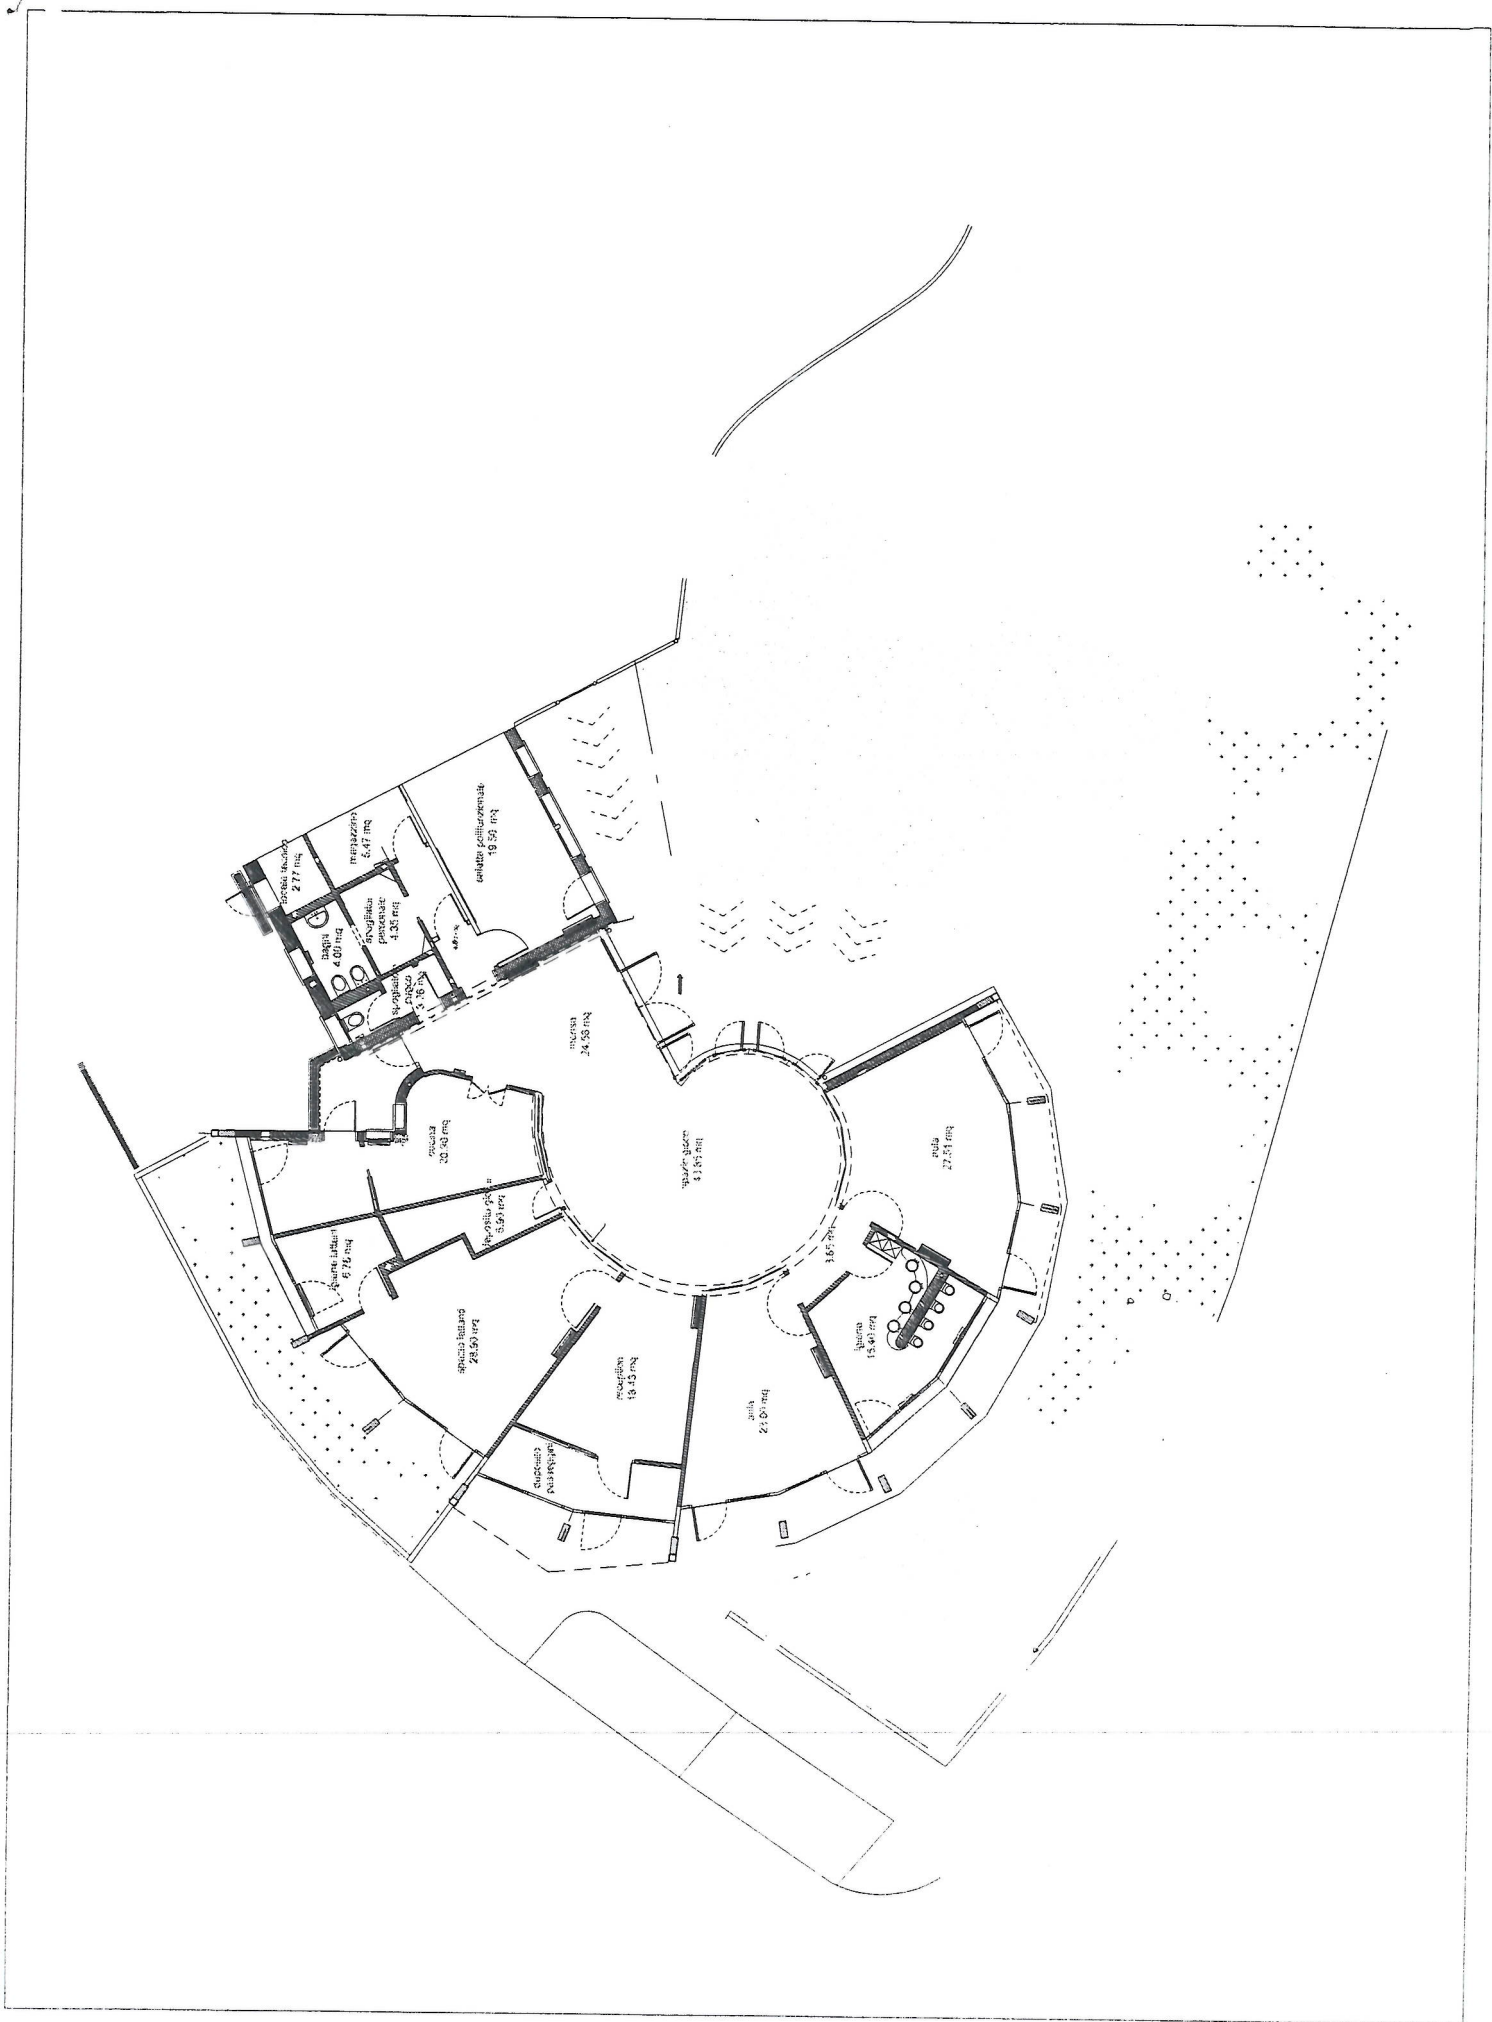



# CITTÀ DI CONEGLIANO

Provincia di Treviso

AREA SERVIZI AL TERRITORIO – SPORTELLO UNICO PER L'IMPRESA E L'EDILIZIA  
Via Luigi Einaudi, 136 - tel. 0438 413304 - fax 0438 413260  
e-mail: [sportellounico@comune.conegliano.tv.it](mailto:sportellounico@comune.conegliano.tv.it)

Responsabile unico del procedimento: geom. Loris Fava  
Responsabile del procedimento istruttorio: geom. Marisa De Conto

- Visti gli artt. 24 – 25 del D.P.R 380/2001 e l'art. 90 della L.R. 61/1985;
- Visto l'art. 107, comma 3°, lett. D, del D.Lgs. del 18.02.2000, n. 267;
- Visto l'art. 75 dello Statuto Comunale;
- Vista la determinazione dirigenziale n. 54/INT, prot. n. 32483/AST del 15/06/2007;

**IL RESPONSABILE  
SPORTELLO UNICO PER L'IMPRESA, L'EDILIZIA ED ATTIVITA' PRODUTTIVE**

## CERTIFICA

- che la porzione di unità immobiliare, destinata ad uso SERVIZI (ASILO NIDO AZIENDALE), oggetto di agibilità, è censita al catasto fabbricati alla sezione D – foglio 4 :

Part.	Sub	Piano	Destinazione	Via	N°civico
86	7	TERRA	ASILO NIDO AZIENDALE DELL'OSPEDALE	VIA MASACCIO	2

## AUTORIZZA

l'agibilità del fabbricato sopradescritto per tutti gli effetti di legge alla data del 23.08.07

**IL RESPONSABILE  
SPORTELLO UNICO PER L'IMPRESA  
L'EDILIZIA ED ATTIVITA' PRODUTTIVE**  
(geom. Fava Loris)



**SPORTELLO UNICO PER L'IMPRESA**

Tel. 0438 413303 - Fax 0438 413260

e-mail: [sportellounico@comune.conegliano.tv.it](mailto:sportellounico@comune.conegliano.tv.it)

sito internet: [www.sportellounico.net](http://www.sportellounico.net)

Orario al pubblico: da Lunedì a Venerdì: 09.00 - 12.30 - su appuntamento Giovedì: 16.00-17.30




**FOGLIO DI TRASMISSIONE PER TELEFAX**

**DATA:** 23/08/2007  
**DA:** SERVIZIO TECNICO  
**SIG.:** Battistella p.i. Michele  
**Fax:** 0438.663525  
**E-mail:** michele.battistella@ulss7.it

**A:** Vania Pederiva  
**Fax n°:** 0438. ~~66~~ 82621

Ti inoltro agibilità asilo nodo di CN per gli adempimenti del caso.

Ciao.



QUESTO FAX E' DESTINATO UNICAMENTE ALLE PERSONE SOPRA INDICATE. PUO' CONTENERE INFORMAZIONI LA CUI RISERVATEZZA E' TUTELETA LEGALMENTE IN APPLICAZIONE DELLA LEGGE N° 675/96. E' ESPRESSAMENTE PROIBITO DIFFONDERNE IL CONTENUTO SENZA AUTORIZZAZIONE.

RESPONSABILE		NOME FILE:		FAX Asilo Condorc	
DELL'ISTRUTTORIA	DEL PROCEDIMENTO	MOD.	Data creazione	Data modifica	Pagina
Battistella p.i. Michele tel. 0438.663525 e-mail: michele.battistella@ulss7.it	Ing. Valter Celegni tel. 0438.663521 e-mail: valter.celegni@ulss7.it		19/02/2007 8.59.00	23/08/2007	1 di 1
UNITA' LOCALI E SOCIO-SANITARIA N° 7 - 31053 PIEVE DI SOLIGO (TV) - VIA LUBIN, 16 - C.F. e P.I. 00896790268 SERVIZIO TECNICO ULSS 7 - Ospedale di Conegliano - via della Bisagno, 6 - tel. 0438/663521 - fax 0438/663525 - e-mail: tecnico@ulss7.it					



# CITTÀ DI CONEGLIANO

Provincia di Treviso

AREA SERVIZI AL TERRITORIO – SPORTELLO UNICO PER L'IMPRESA E L'EDILIZIA  
Via Luigi Einaudi, 136 - tel. 0438 413304 - fax 0438 413260  
e-mail: [sportellounico@comune.conegliano.tv.it](mailto:sportellounico@comune.conegliano.tv.it)

Responsabile unico del procedimento: geom. Loris Fava  
Responsabile del procedimento istruttorio: geom. Marisa De Conto

AG 68/07

Tramite la lettura di atti dell'art. 16  
allegato B - D.P.R. 29-10-1972 n. 942  
Diret. Min. Trab. n. 231007/25 del  
09-2-1987.

PRATICA n° 110/06

PROT. N° 44308/SU

Conegliano li, 23 agosto 2007

## CERTIFICATO DI AGIBILITA' N° 54

- VISTA la richiesta del Sig. DEL FAVERO ANGELO in qualità di Direttore Generale dell'AZIENDA U.L.S.S. N. 7, con sede a PIEVE DI SOLIGO (TV) in VIA LUBIN N. 16, presentata in data 01-08-2007, prot. n° 42270 del 06-08-2007, di rilascio del CERTIFICATO DI AGIBILITA' per intervento di REALIZZAZIONE DI IMPIANTO PRODUTTIVO relativo al settore SERVIZI (REALIZZAZIONE ASILO NIDO AZIENDALE PRESSO IL PRESIDIO OSPEDALIERO DI CONEGLIANO), di proprietà della ditta U.L.S.S. N. 7, realizzato a seguito di autorizzazione unica con allegato permesso di costruire rilasciata in data 17/07/2006, prot. n° 37915/su;
- Visto che i lavori sono stati iniziati in data 25/10/2006
- Visto che i lavori sono stati ultimati in data 24/06/2007;
- Vista la dichiarazione del titolare del Permesso di Costruire e del Direttore dei Lavori arch. PIVA LIONELLA, presentata in data 01-08-2007, che attesta la conformità dell' opera rispetto al progetto approvato, nonché in ordine alla avvenuta prosciugatura dei muri e della salubrità degli ambienti;
- Vista dichiarazione sostitutiva dell'atto di notorietà del Direttore dei Lavori arch. PIVA LIONELLA in data 16/07/2007, relativa alla conformità alla Legge 09.01.1989, n. 13 (Barriere Architettoniche);
- Visto il collaudo statico redatto ai sensi degli artt. 6 e 7 della L. 1086/71 e dell'art. 67 del D.P.R. 380/01, depositato presso questo Comune in data 28/06/2007 al n. 98/06 in applicazione della L.R. 11/2001, ed il relativo certificato di rispondenza alle norme sismiche rilasciato dal Genio Civile di Treviso in data 13/08/2007, prot. n. 454141-57.13 (art. 62 D.P.R.06/06/2001 n. 380, art. 66 L.R. 07/11/2003 n. 27, art 1 L.R. 21/05/2004 n. 13);
- Vista la ricevuta di avvenuta denuncia per l'iscrizione in catasto, presentata all'Agenzia del Territorio di Treviso;
- Visti, inoltre, i certificati di conformità, in materia di sicurezza degli impianti ai sensi della L. 05.03.1990, n. 46 e del D.P.R. 06.12.1991, n. 447;
- Sentito il parere del Responsabile del procedimento dello Sportello Unico per l'impresa e l'Edilizia;
- Visti i Regolamenti Comunali di edilizia, igiene e polizia urbana;
- Viste le Leggi 17.08.1942 n. 1150 – 06.08.1967 n. 765 – 28.01.1977 n. 10 – 28.02.1985 n. 47;



**SPORTELLO UNICO PER L'IMPRESA**

Tel. 0438 413303 - Fax 0438 413260

e-mail: [sportellounico@comune.conegliano.tv.it](mailto:sportellounico@comune.conegliano.tv.it)

sito internet: [www.sportellounico.net](http://www.sportellounico.net)

Orario al pubblico: da Lunedì a Venerdì: 09.00 - 12.30- su appuntamento Giovedì: 16.00-17.30

Ufficio per lo sviluppo della qualità

- 1 AGO. 2007

Protocollo n. 24435

(da citare sempre nella risposta)

Risposta al foglio n. \_\_\_\_\_

del \_\_\_\_\_

Pieve di Soligo, \_\_\_\_\_

Al Signor Sindaco  
 Del Comune di Conegliano  
 Piazza Cima  
 31015 Conegliano

**OGGETTO: Autorizzazione all'esercizio attività sanitarie e socio – sanitarie e sociali**

Il sottoscritto ANGELO LINO DEL FAVERO, nato a VALLE DI CADORE il 16/9/1949 residente a VALLE DI CADORE CAP 32040 via DE AMICIS n. 19 Tel.0438/664404 cf / pi DLF NGL 49P16 L590L

In qualità di Direttore generale dell'ULSS 7 di Pieve di Soligo

**CHIEDE**

L'autorizzazione all'esercizio dell'attività per la seguente struttura socio sanitaria:  
NIDO AZIENDALE, classe e codice D

Con sede amministrativa:

LOCALITA'	CAP	Via	N.	TEL.	E-MAIL
Pieve di Soligo	31053	Lubin	16	0438 – 664111	dirgenerale@ulss7.it

**STRUTTURA AMMINISTRATIVA DELL'AZIENDA**

STRUTTURA ORGANIZZATIVA	CAP	Via	N.	TEL.	E-MAIL
Nido Aziendale "La Chiocciola" – Conegliano	31015	Brigata Bisagno	4	0438/66 5111	nidocn@ulss7.it

Allega la seguente documentazione:

- Richiesta dell'agibilità della struttura
- relazione sintetica di presentazione della struttura
- regolamento della struttura
- planimetria dei locali,
- liste di verifica (requisiti per l'autorizzazione all'esercizio) compilate nella colonna riservata all'autovalutazione

Privacy – informativa ai sensi dell'art. 13, d.lgs n.196/2003:

Ai sensi del d.lgs n.196/2003 i dati forniti saranno trattati per le finalità di gestione amministrativa delle procedure previste dalla LR 22/2002, compresa la creazione di archivi web, spedizioni per posta, fax ed e-mail di comunicazione



IL DIRETTORE GENERALE  
 - dott. Angelo Del Favero -

Responsabile dell'Istruttoria: Dott. ssa Vania Pederiva (Tel.:0438-664377)



166,15  
fev. fe

**COPIA**

REGIONE DEL VENETO  
AZIENDA ULSS N. 7  
PIEVE DI SOLIGO (TV)

Dipartimento di Prevenzione  
Servizio di Igiene e Sanità Pubblica

Pieve di Soligo,

- 7 APR. 2009

Protocollo n.

434/SISP

rog.

46

### CERTIFICATO DI IDONEITA' IGIENICO-SANITARIO

Vista la richiesta pervenuta in data 02.04.2009, ad integrazione della domanda prot. n. 690/st del 08.04.2008, presentata dal Dott. Angelo Lino Del Favero, nato a Valle di Cadore il 15.09.1949, residente a Valle di Cadore in via E. de Amicis n. 19, legale rappresentante dell'Azienda ULSS 7 con sede a Pieve di Soligo, Via Lubin n. 16, inteso a ottenere il certificato di idoneità igienico sanitario dei locali, siti nel Comune di Conegliano in via Brigata Bisagno presso Presidio Ospedaliero;

Vista la pianta planimetrica allegata alla domanda;

Visto il verbale di sopralluogo eseguito da personale ispettivo di questo Servizio in data 14.04.2008;

Vista la Legge Regionale n. 32 del 23.04.1990;

### CERTIFICA

che i locali, ubicati nel Comune di Conegliano in via Brigata Bisagno presso Presidio Ospedaliero e le relative attrezzature sono idonei sotto il profilo igienico sanitario per l'esercizio dell'attività di Asilo Nido Aziendale. Il numero massimo di bambini ammessi è di 30.



IL DIRETTORE DEL  
SERVIZIO DI IGIENE E SANITÀ PUBBLICA  
- Dott.ssa Tiziana Menegon

Istruttoria curata da:  
T. P. Aldo Steffan (tel. 0438.663940)