


Area esclusa dall'intervento

COD. Locale	ID Locale	SUP. Locale	SUP. Finanziata	Risparmio a 100
A115	ACCETTIZIONE			
A117	BAGNO			
A116	BAGNODOCIA			
A119	TECNICOGUARDIA			
A119a	GLICATEVES			
A119b	FRIGO			
A122	SECRETARIA			
A122a	SALA URGENZE	67 mq		
-	-	-		

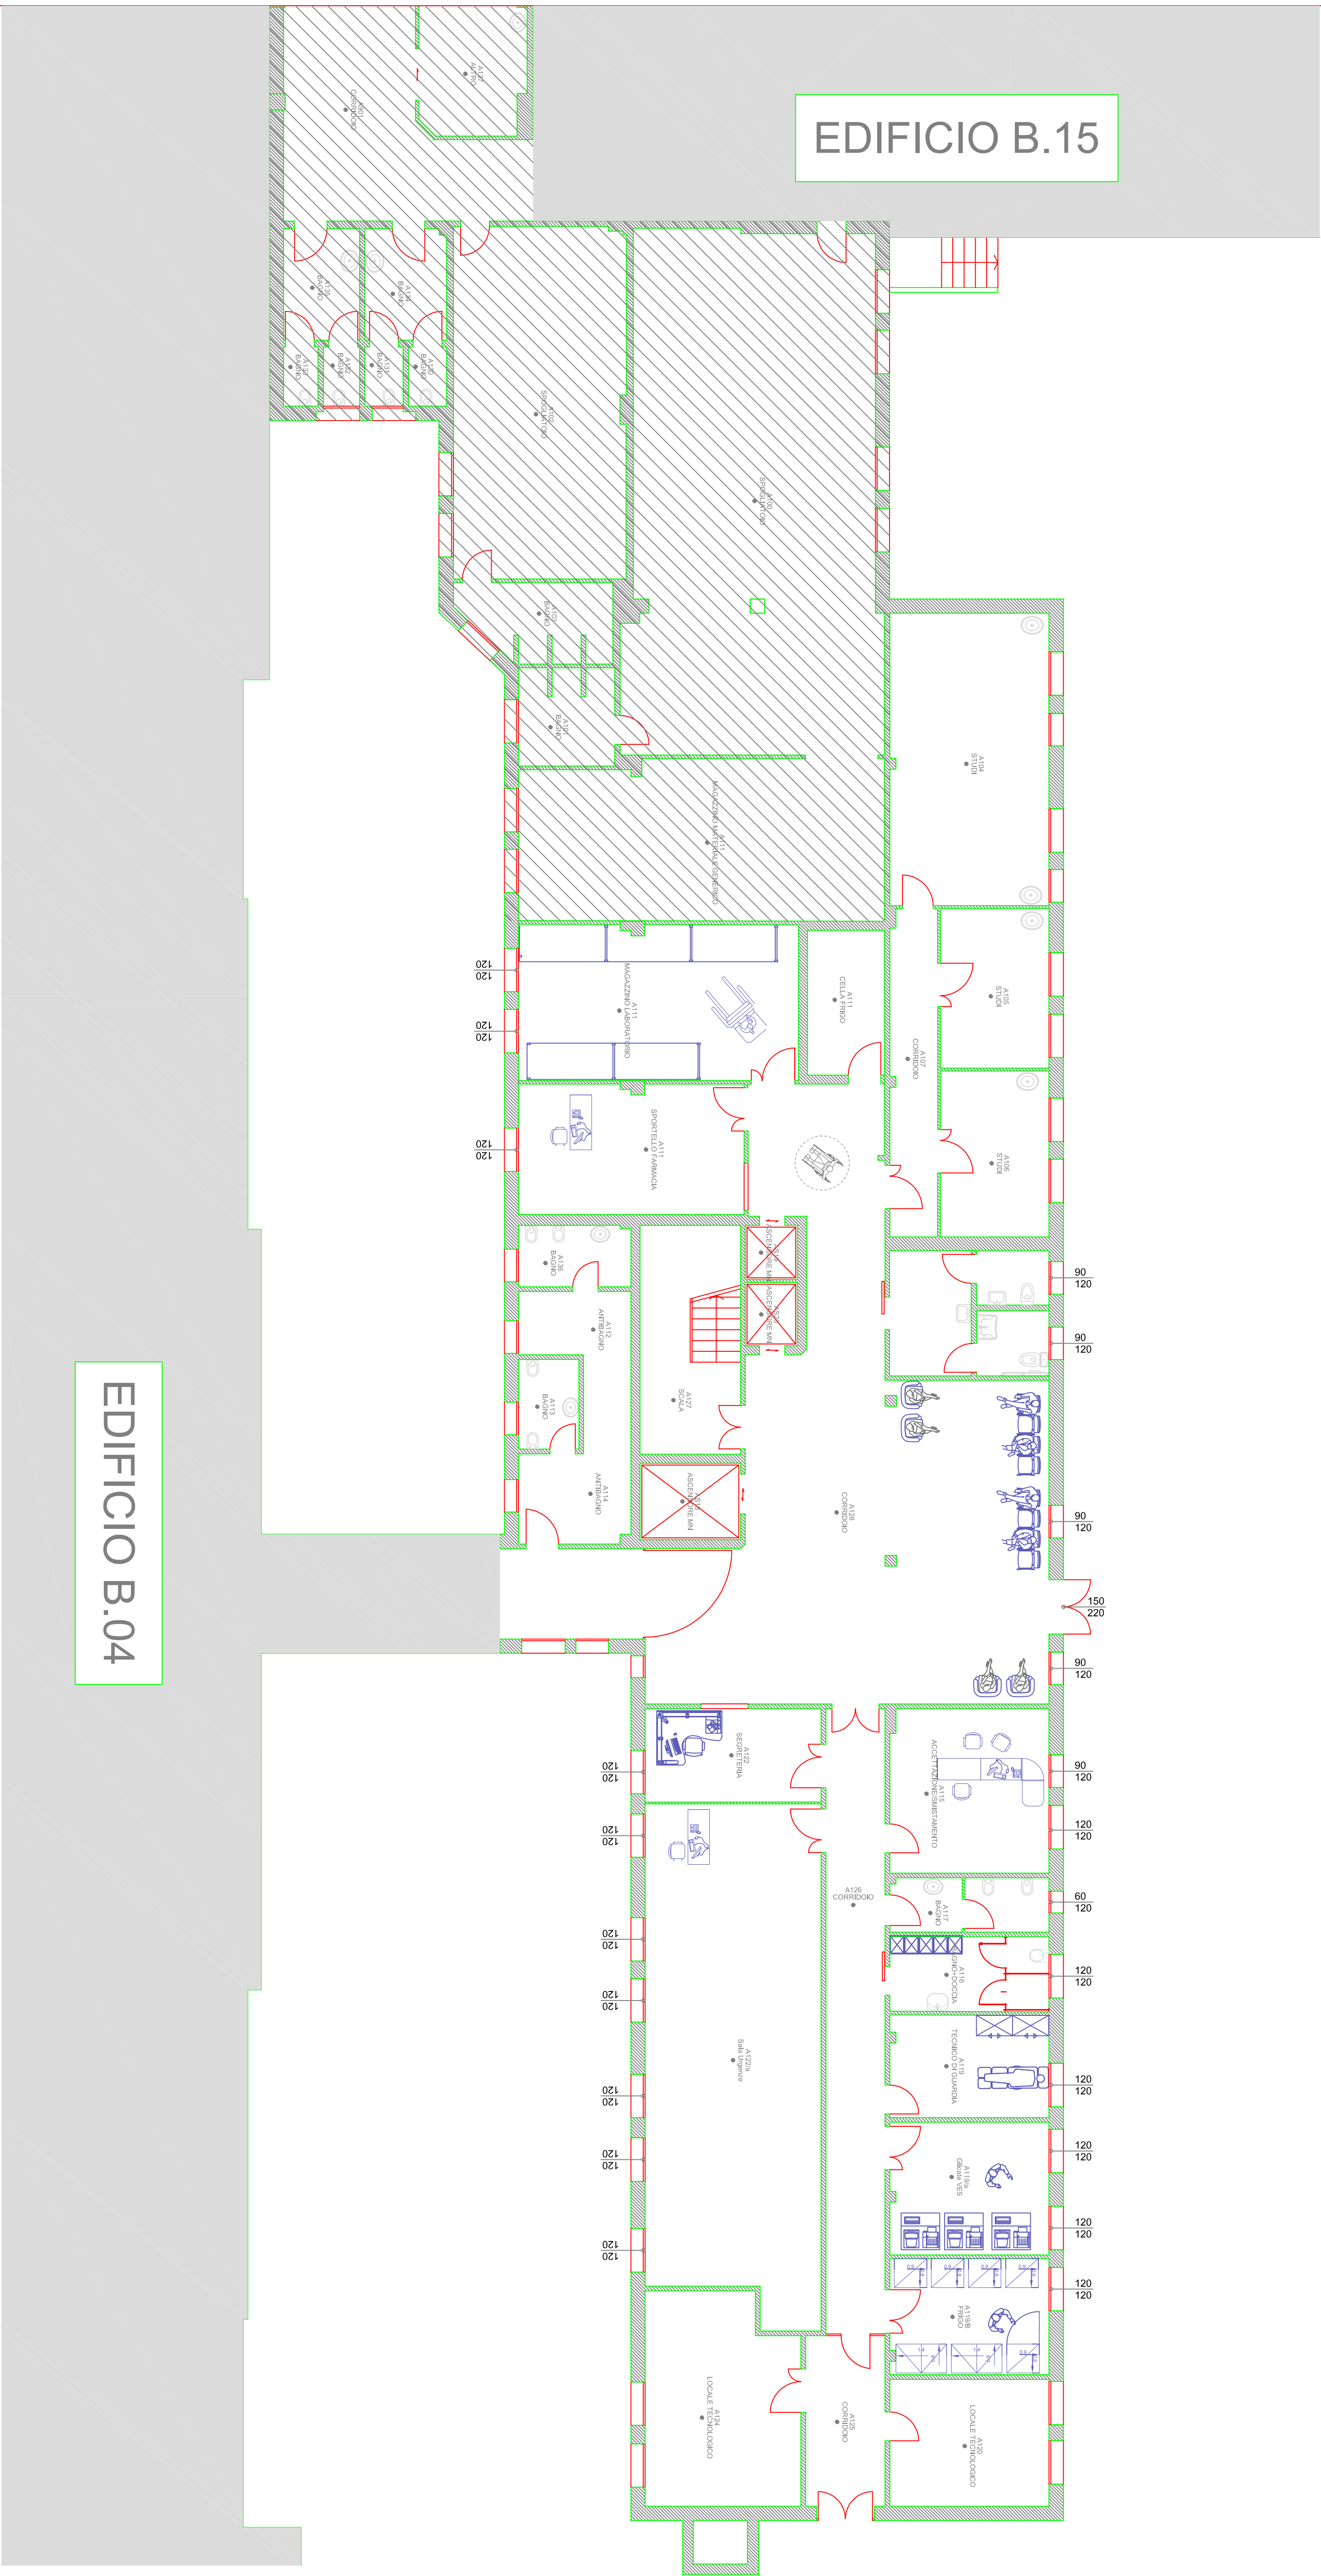

STATO DI PROGETTO
Edificio B.05 livello A
scala 1:100



Obiettivo:
EDIFICIO B.05
PROGETTO ESECUTIVO
NUOVO LABORATORIO CHIMICA CLINICA
OSPEDALE DI ODERZO

Libreria:
LABORATORIO CHIMICA CLINICA PO DI
ODERZO

Scala: 1:100

01

Progettazione:
Coordinatore progettazione:
U.O.C. SERVIZIO TECNICO
Azienda ULSS 2 Marca Trevigiana

Data: LUGLIO 2024
Revisione: 00
Il Responsabile del Progetto:
Adriano ULSS 2 Marca Trevigiana
Per: U.O. Tecnico Servizio