


proposta di arredo ed.A29 liv. A  
scala 1:200






proposta di arredo ed.A29 liv. B  
scala 1:200



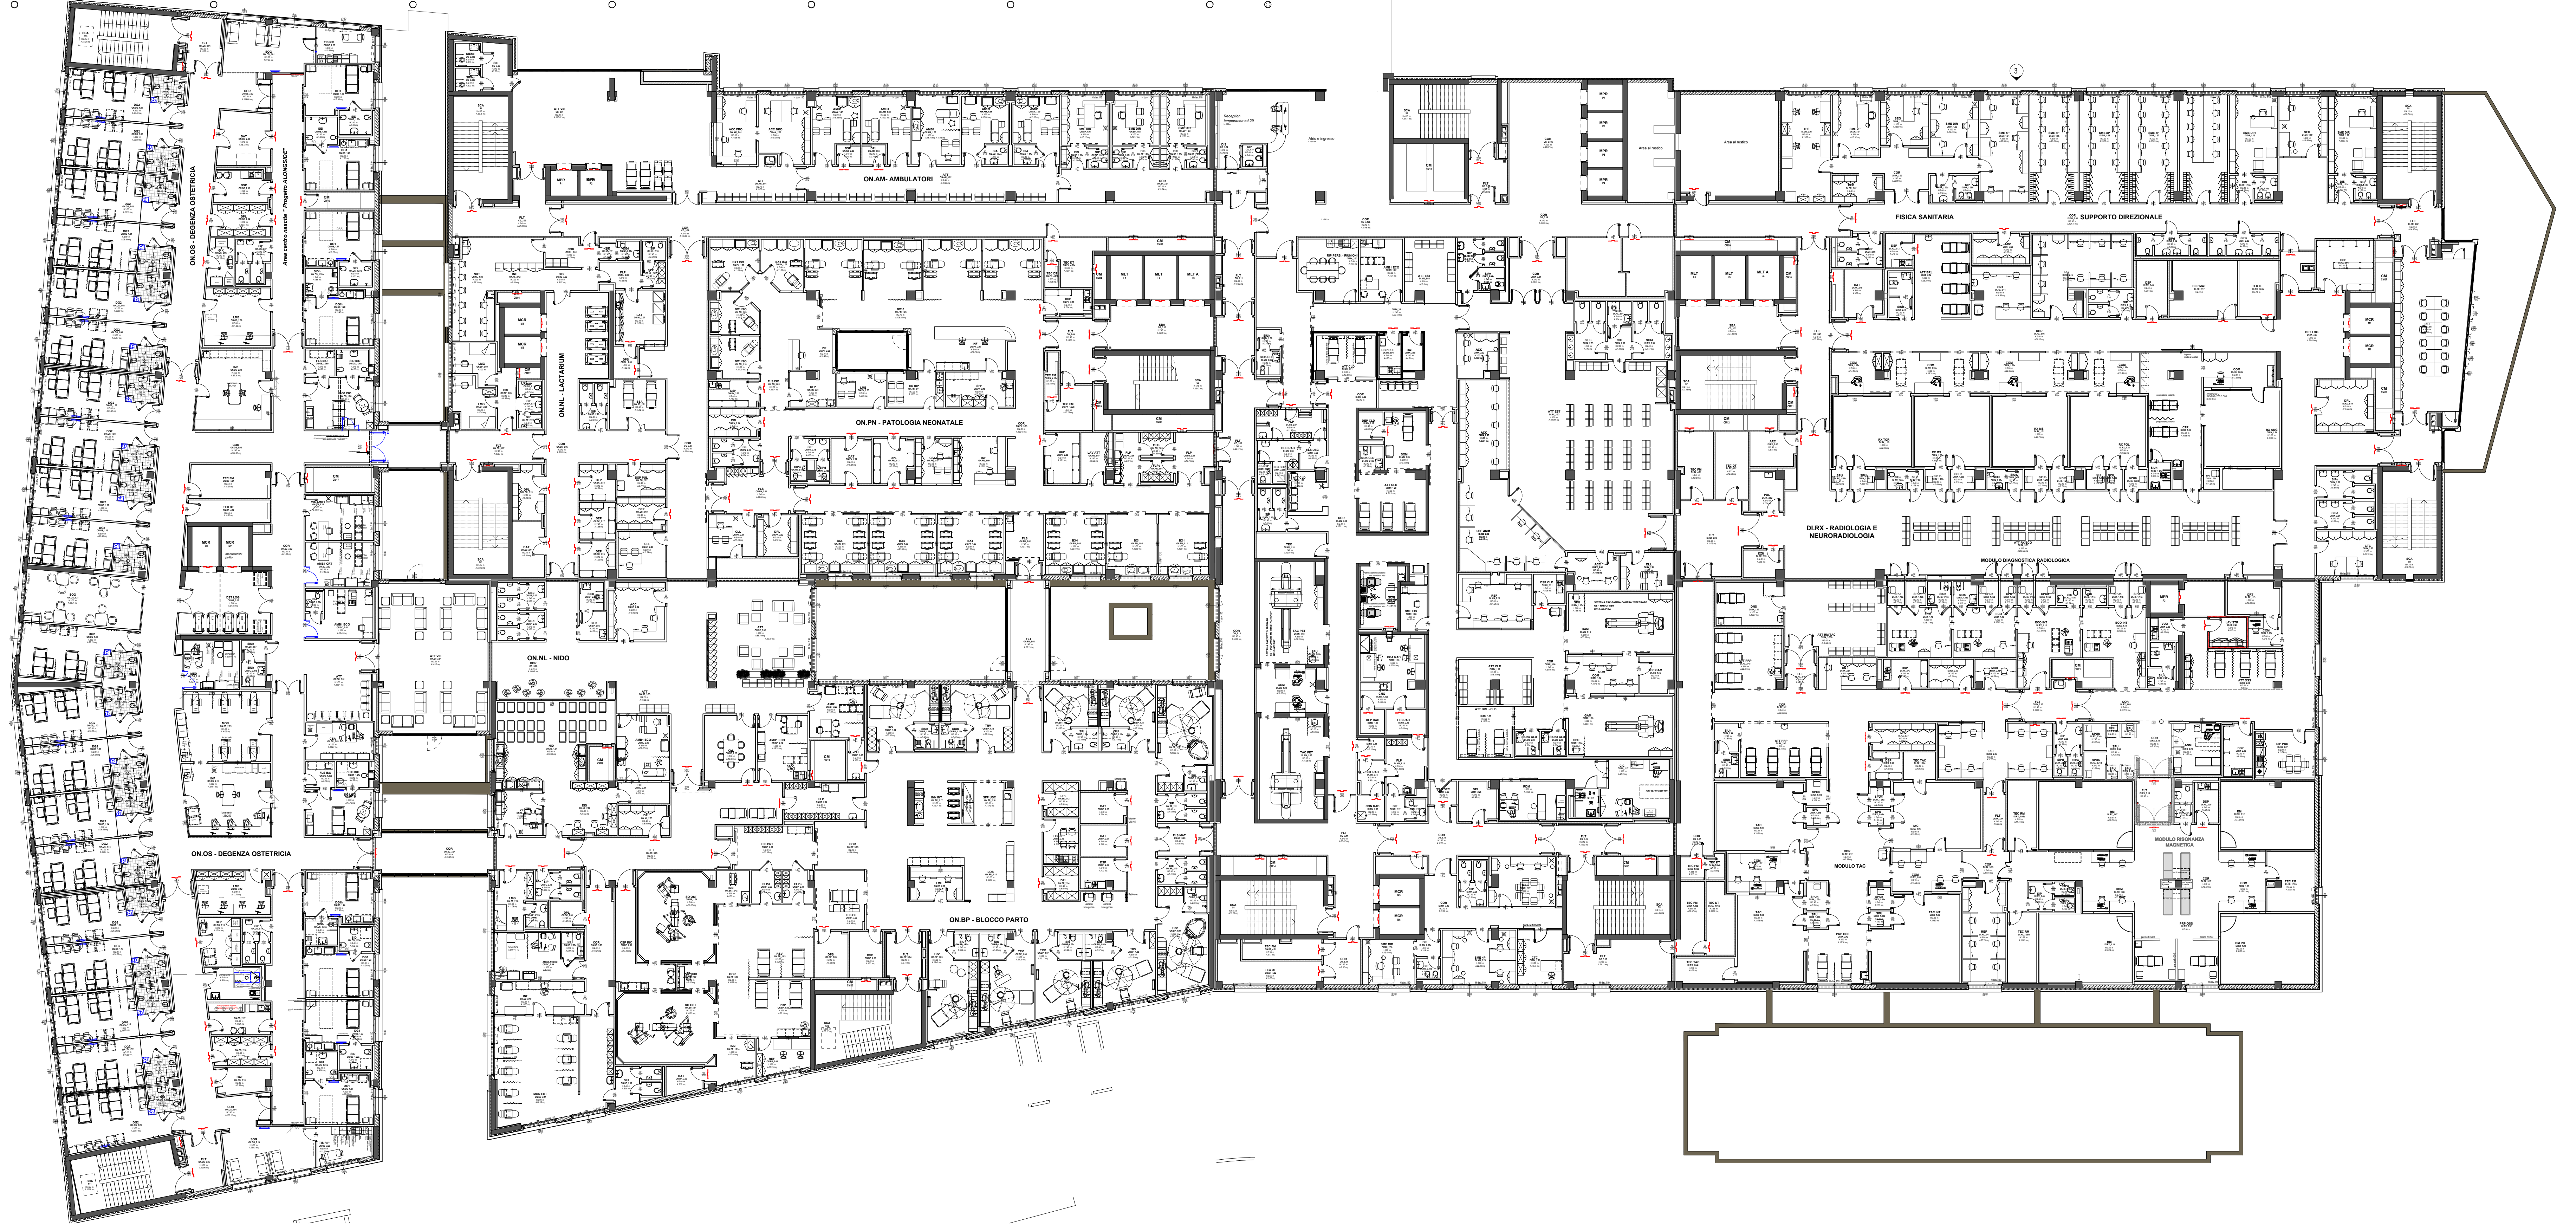

proposta di arredo ed.A29 liv. C  
scala 1:200



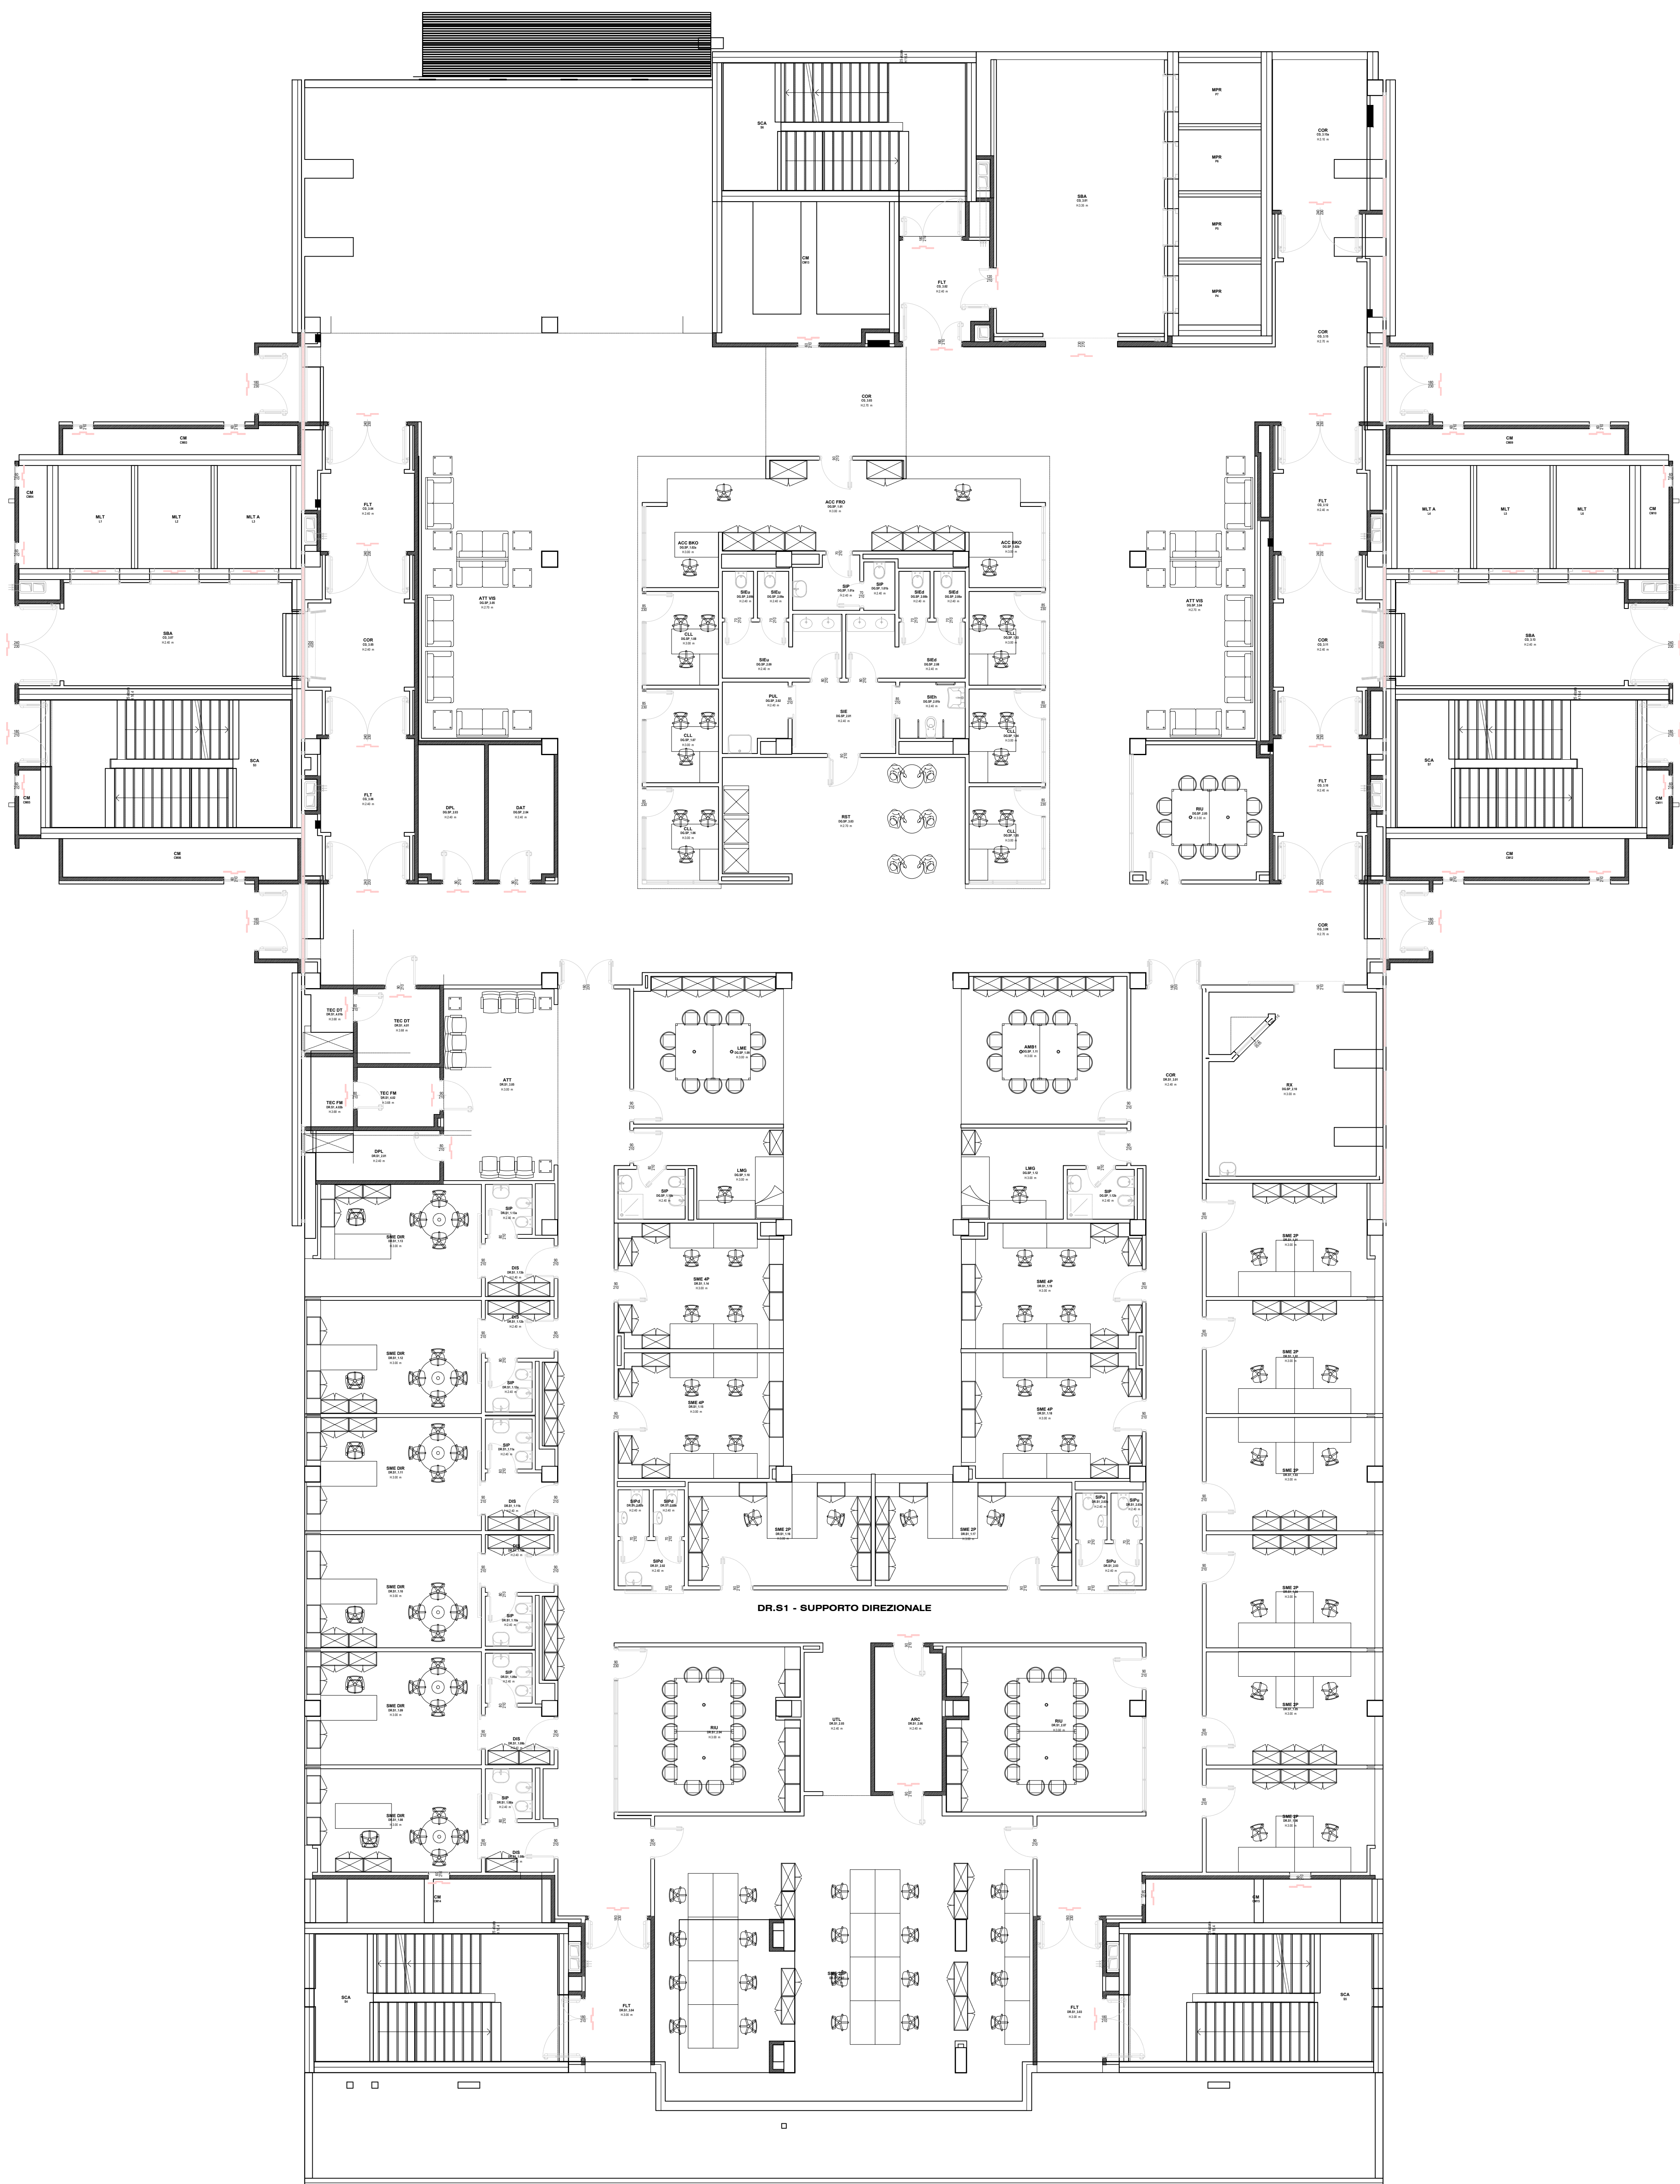


proposta di arredo ed.A29  
direzionale liv. D  
scala 1:100







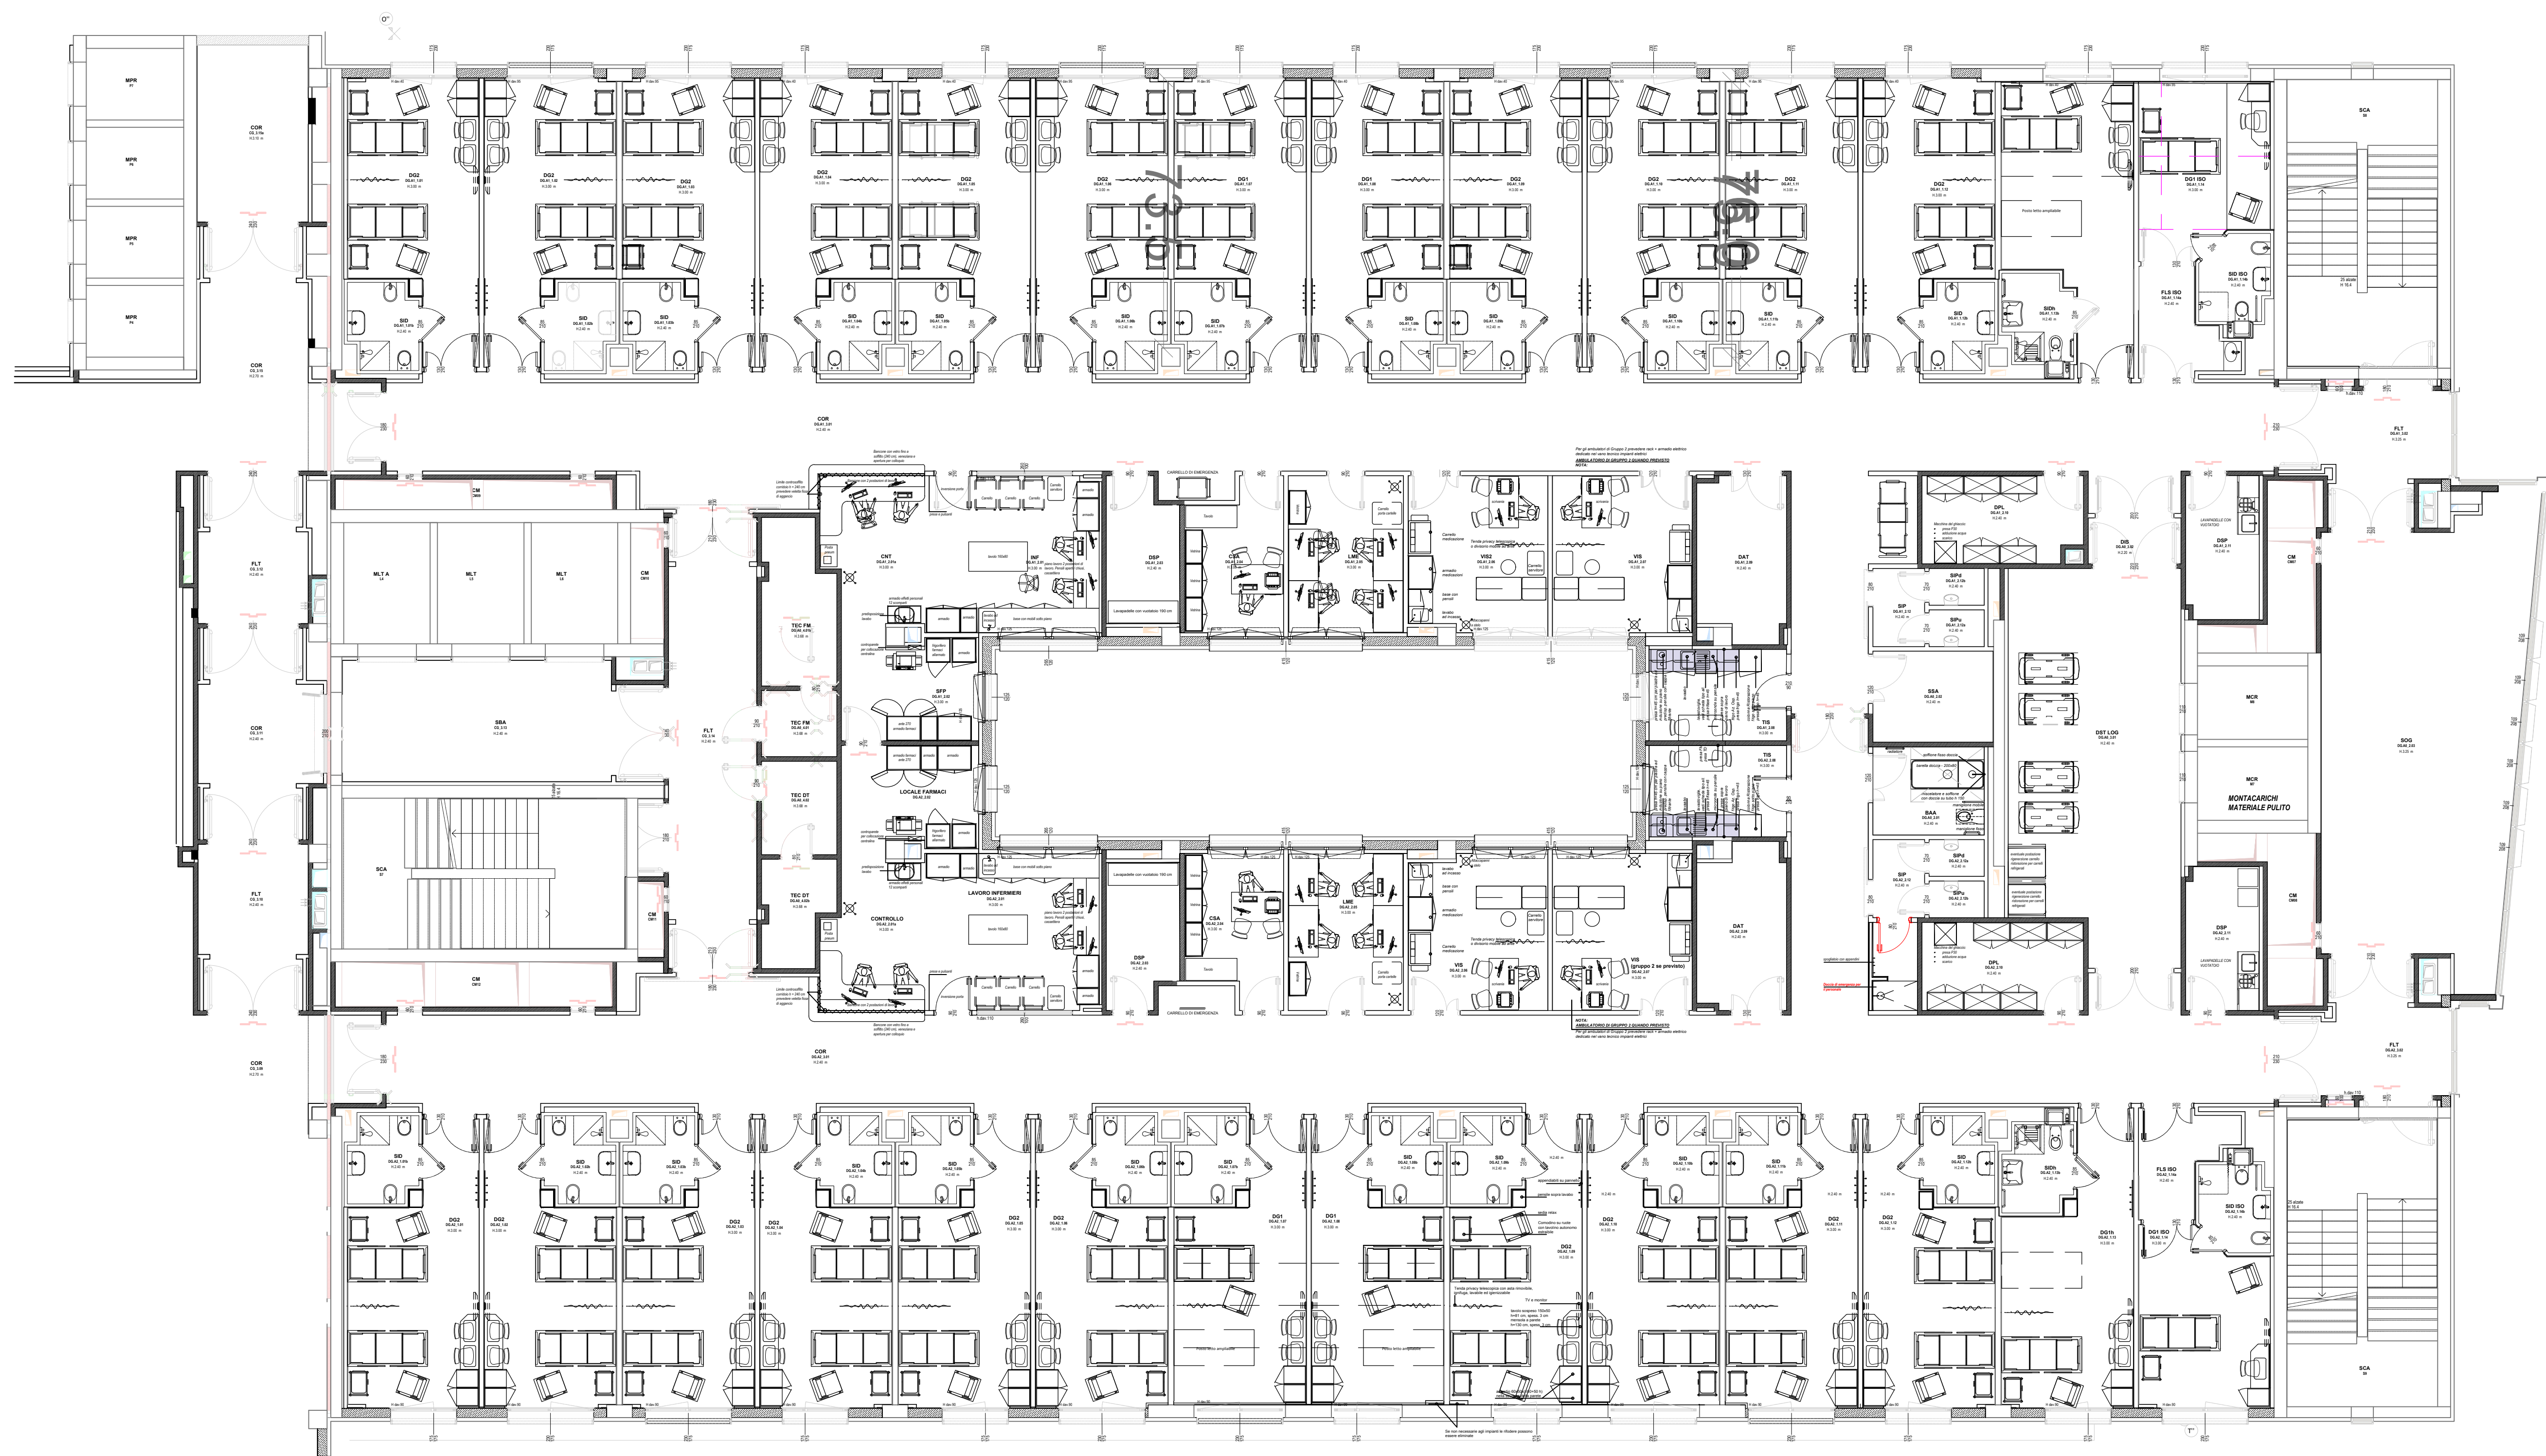

proposta di arredo ed.A29  
 tipico degenze liv. D-E-F  
 scala 1:100